


Oeverzone te Amsterdam


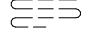
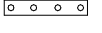
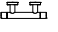



Verkooptekeningen fase 3

Type A10s




	project	Oeverzone te Amsterdam	getekend	EOn	schaal
	omschrijving	voorblad	status	definitief	- datum
			project nr	4610	18-02-2022
			tekening nr	V-Alg-006	wijz.

Renvooi:

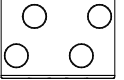








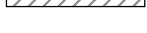
Installaties:

	vermoedelijk plaats en afmeting elektrische radiator
	ruimte voorzien van vloerverwarming
	verdeler vloerverwarming positie n.t.b. i.o.m. installateur
	mengkraan douche/bad
	mechanische afzuigpunt (plafond) positie indicatief
	mechanische toevoerpunt (plafond) positie indicatief
	wtw-unit


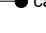



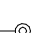

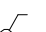



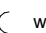

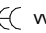


Overig:

	opstelplaats wasmachine
	opstelplaats wasdroger
	plaatsingsmogelijkheid keukenblok

Wanden:







	betonwand 20cm
	betonwand 25cm
	prefab betonwand 25cm
	hsb-wand 24,8m
	gipsblokken 7cm
	gipsblokken ≥32dB, 7cm
	gipsblokken 10cm
	metastudwand 15,5cm
	spouwmuurisolatie
	metselwerk 10cm

Elektra:

	rookmelder (plafond)
	aansluitpunt data
	aansluitpunt coax
	aansluitpunt UTP-RJ45
	thermostaat
	intercom binnentoestel
	drukknop deurbel
	plafondlichtpunt
	wandlichtpunt
	schakelaar
	serieschakelaar
	wisselschakelaar
	kruisschakelaar
	wandcontactdoos enkel
	wandcontactdoos enkel tbv wtw-unit
	wandcontactdoos dubbel
	wandcontactdoos dubbel tbv verdeler vloerverwarming
	meterkast
	3-standenschakelaar tbv wtw




Draairichting ramen / deuren:


hangzijde = scharnierzijde

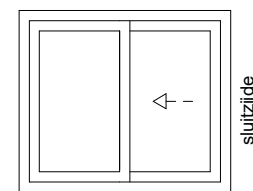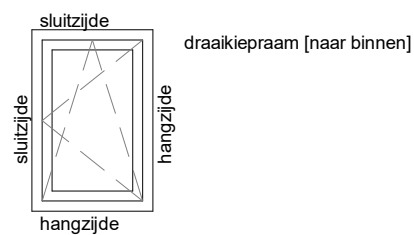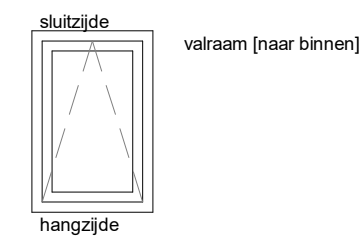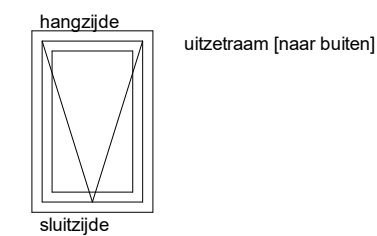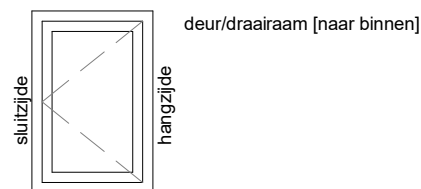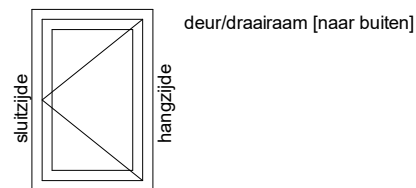


schuifpui/schuifraam
[één deel schuivend]
← - binnen schuivend deel

Deuren:

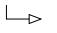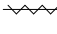 
	schuifvleugel van de schuifpui
	zelfsluitende deur
	brandwerende deur

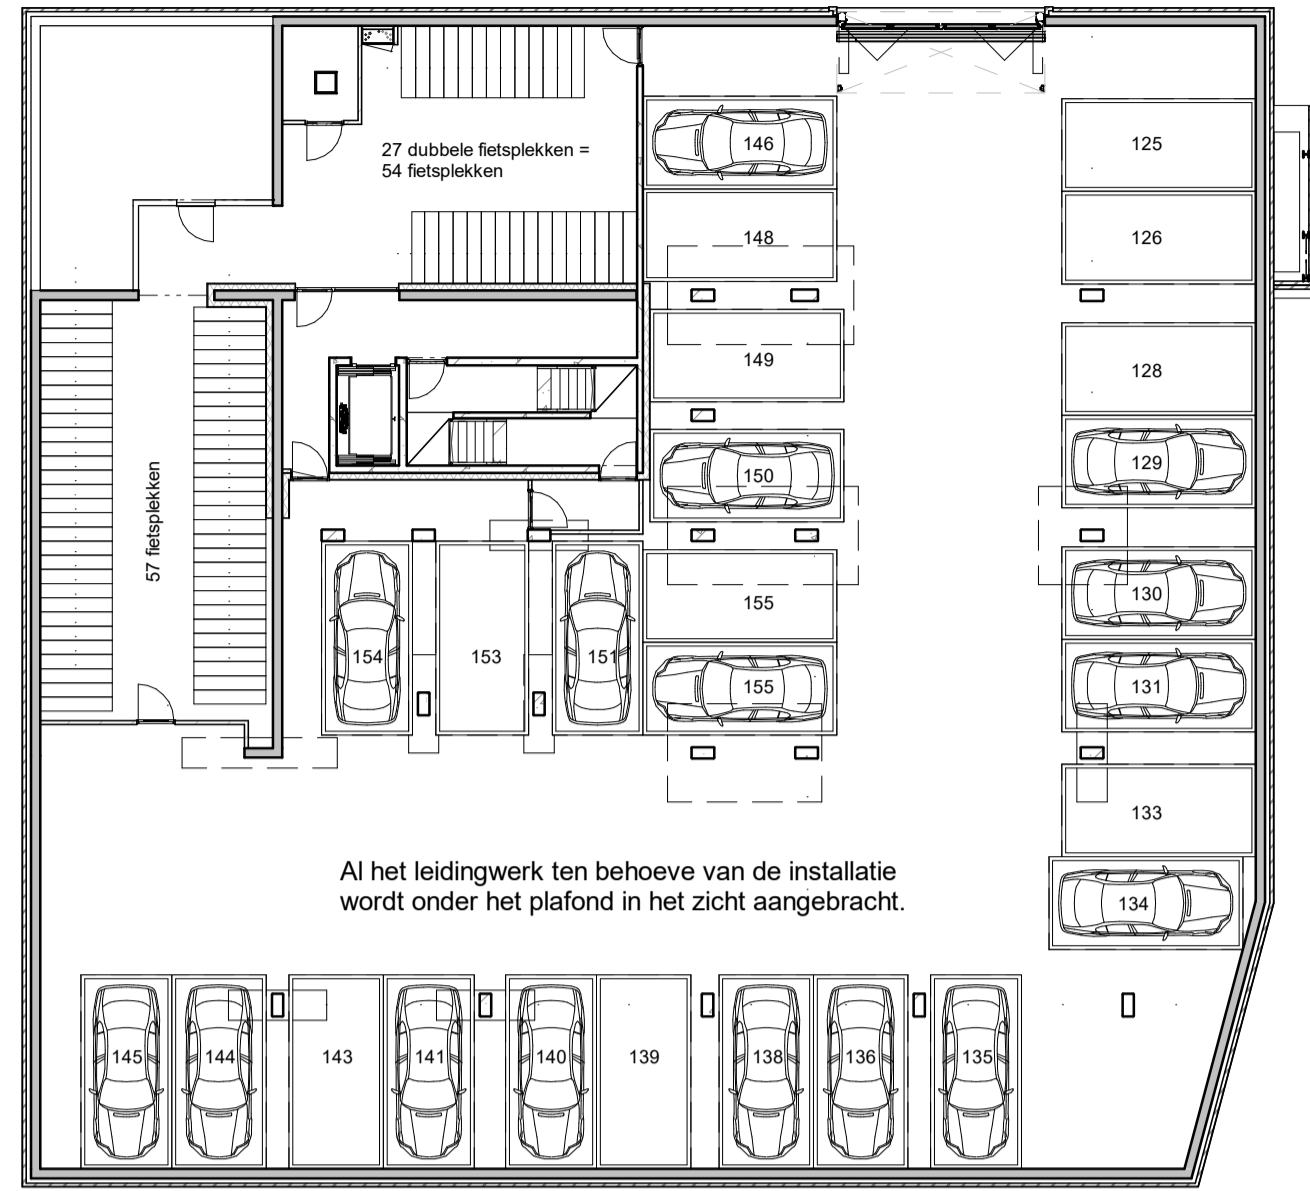


kelder

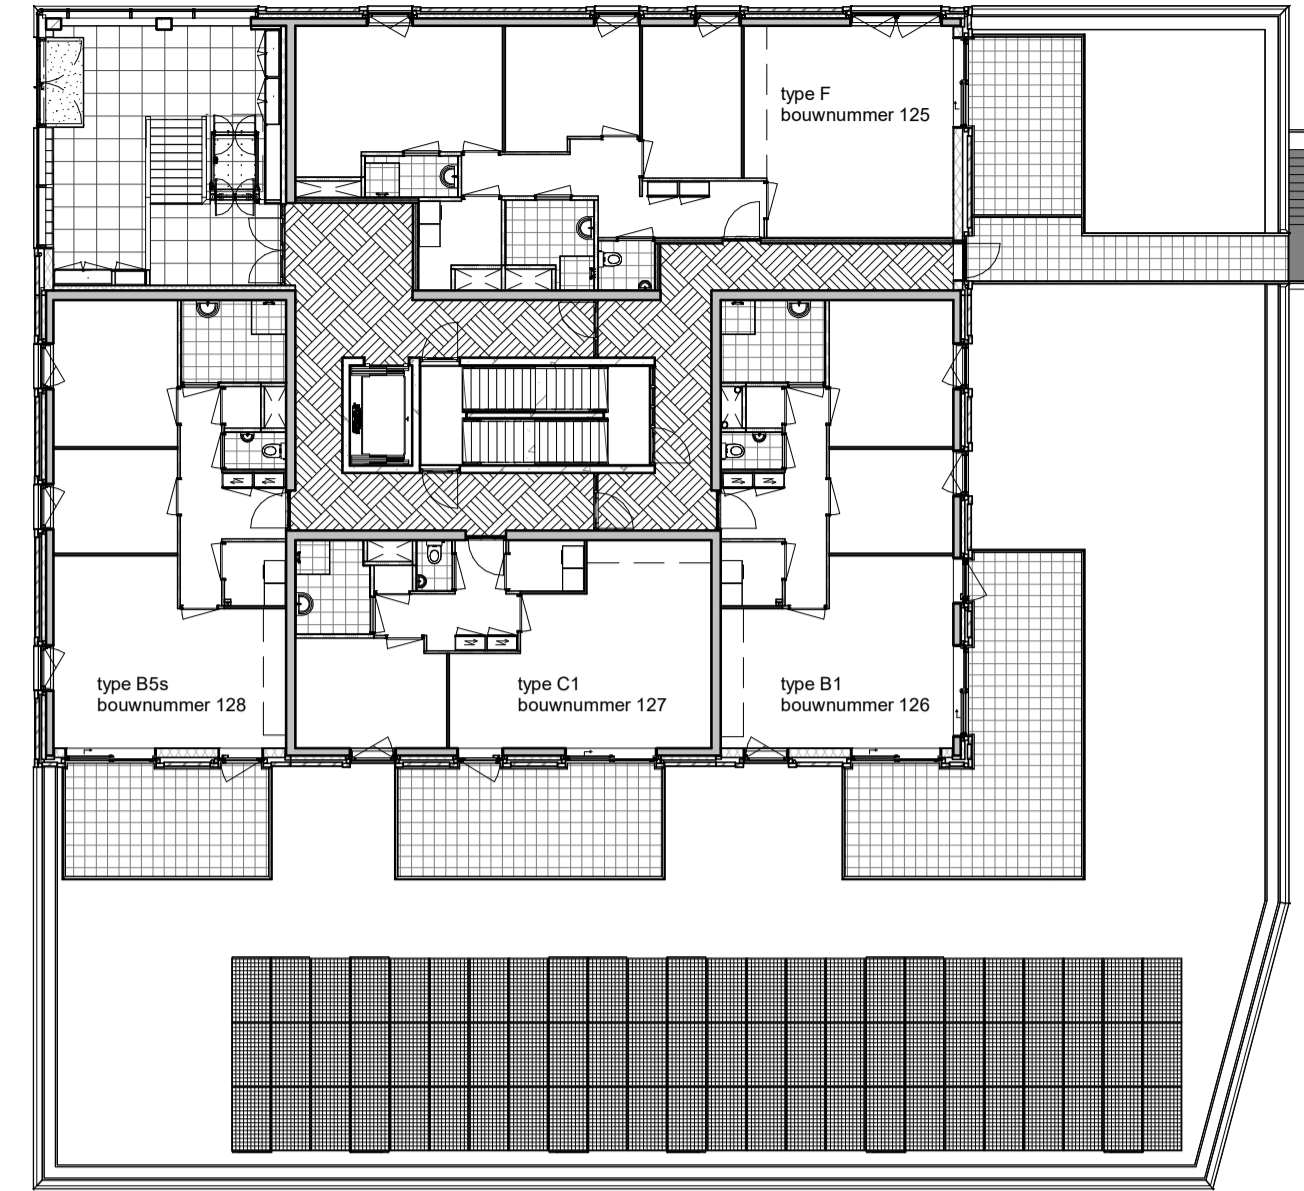


begane grond

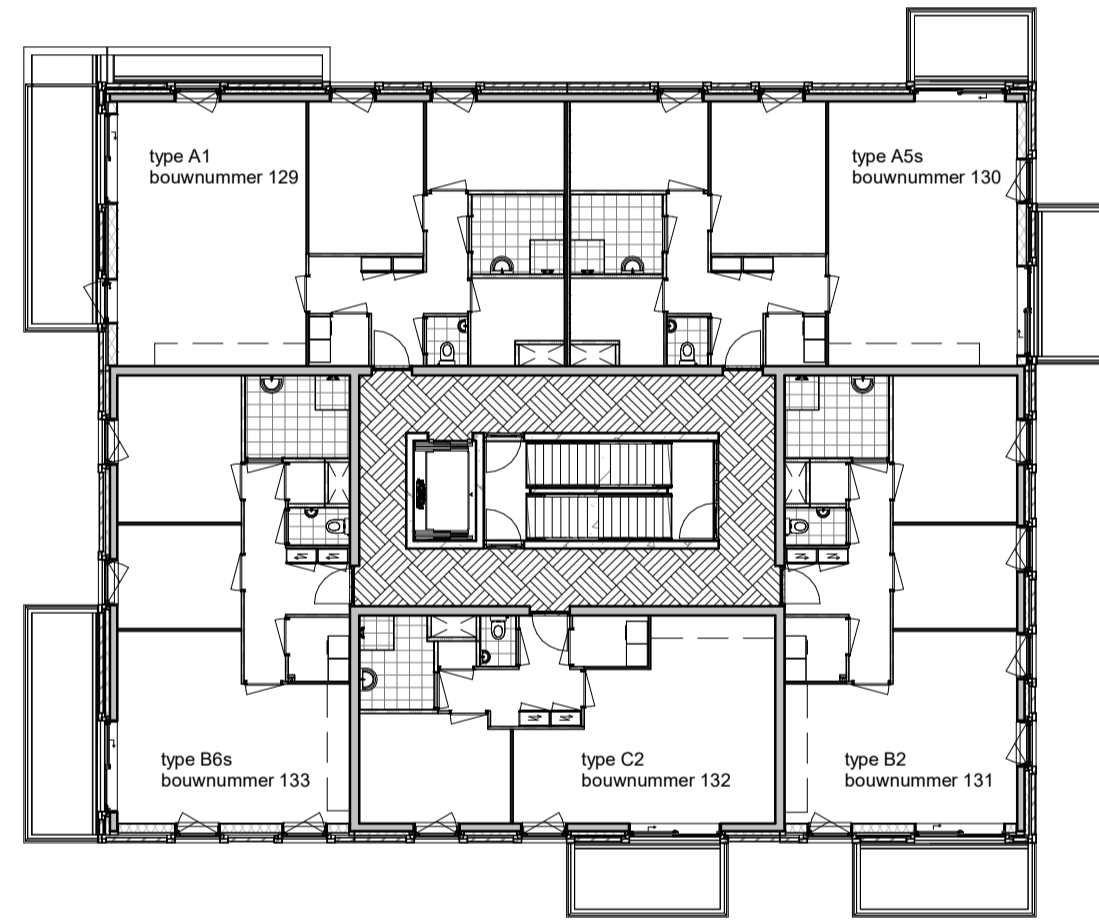


eerste verdieping

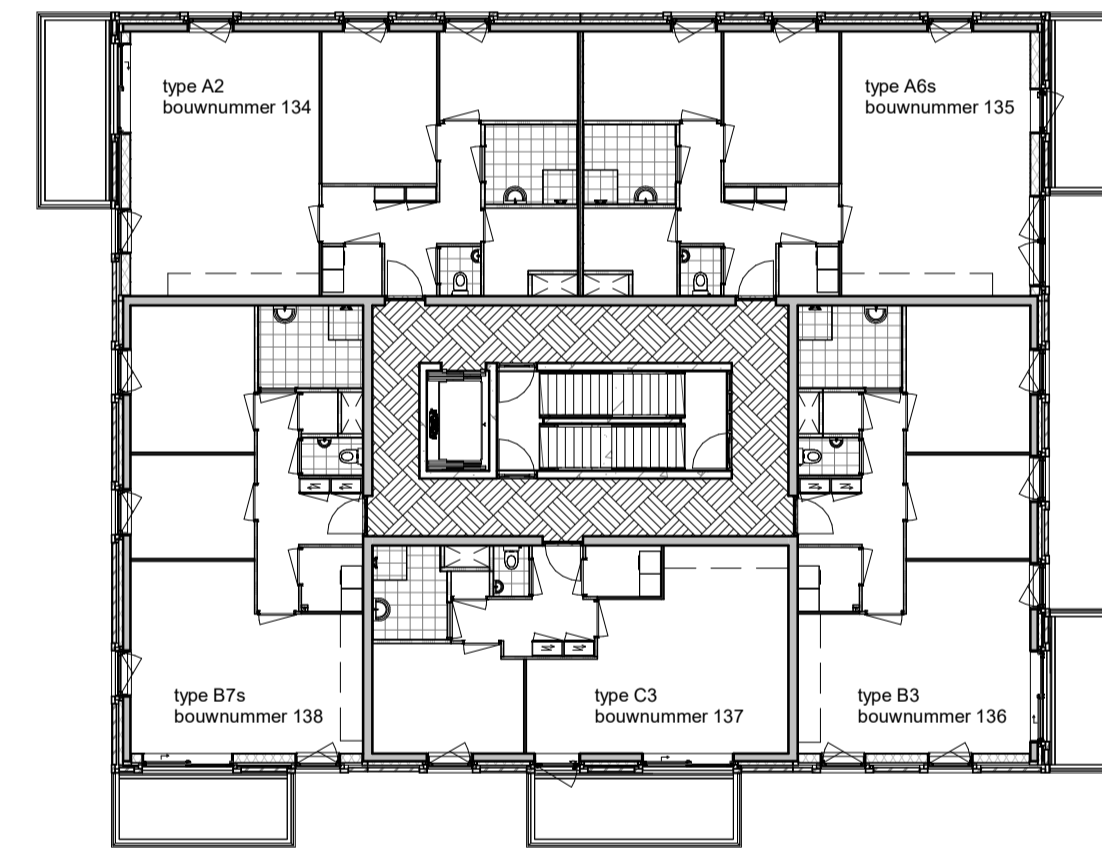


tweede verdieping

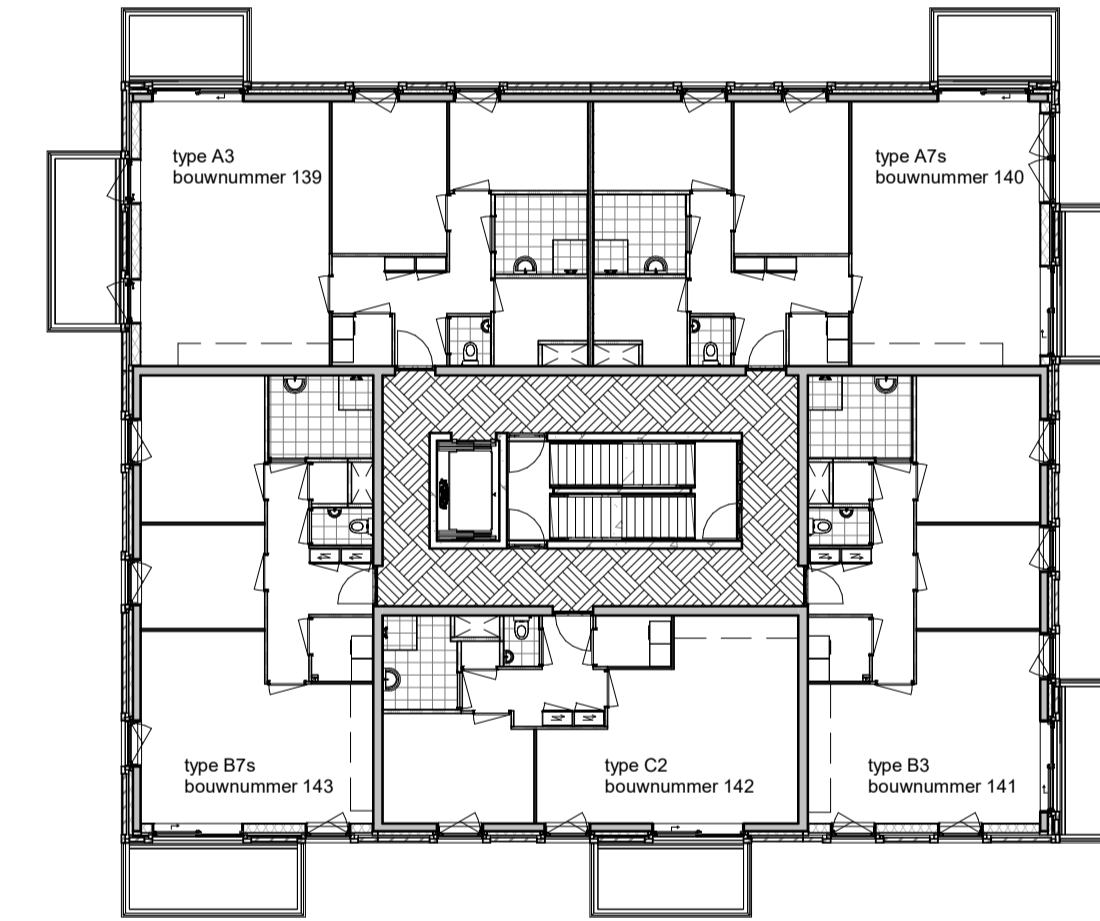


derde verdieping

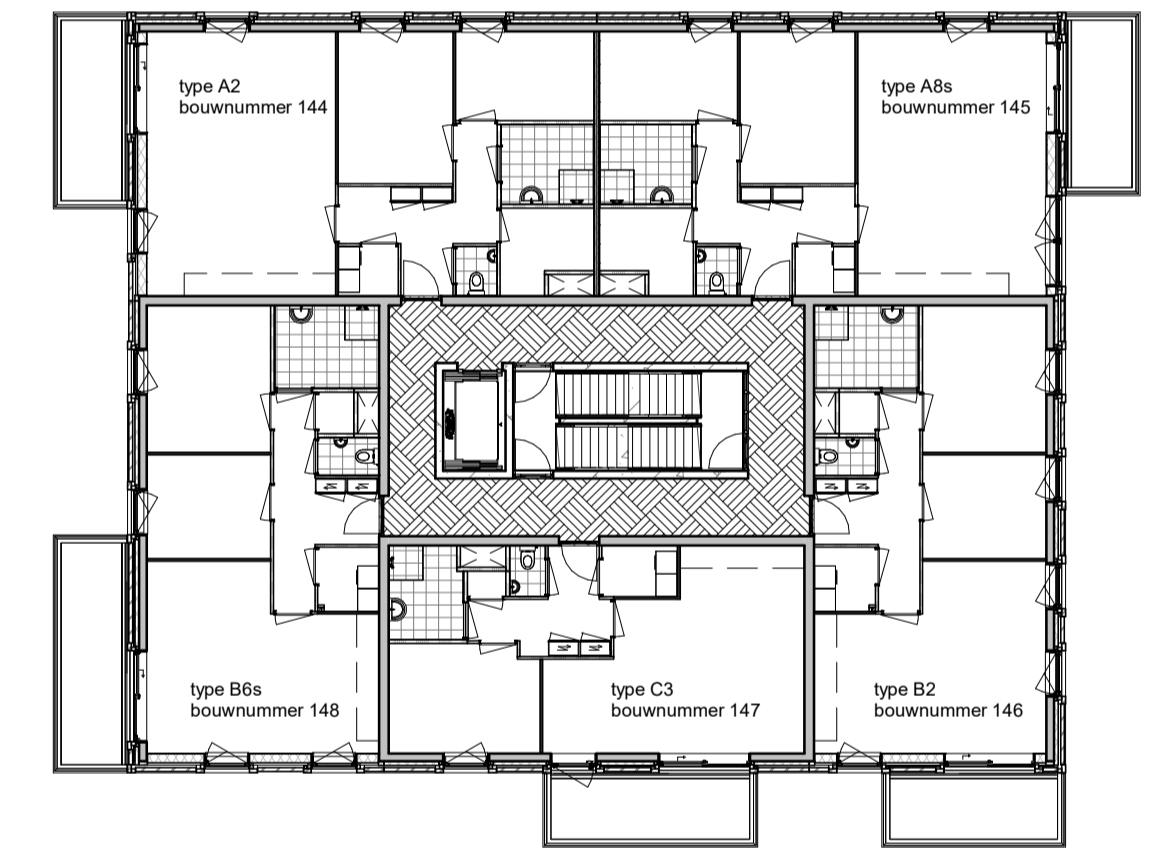


vierde verdieping

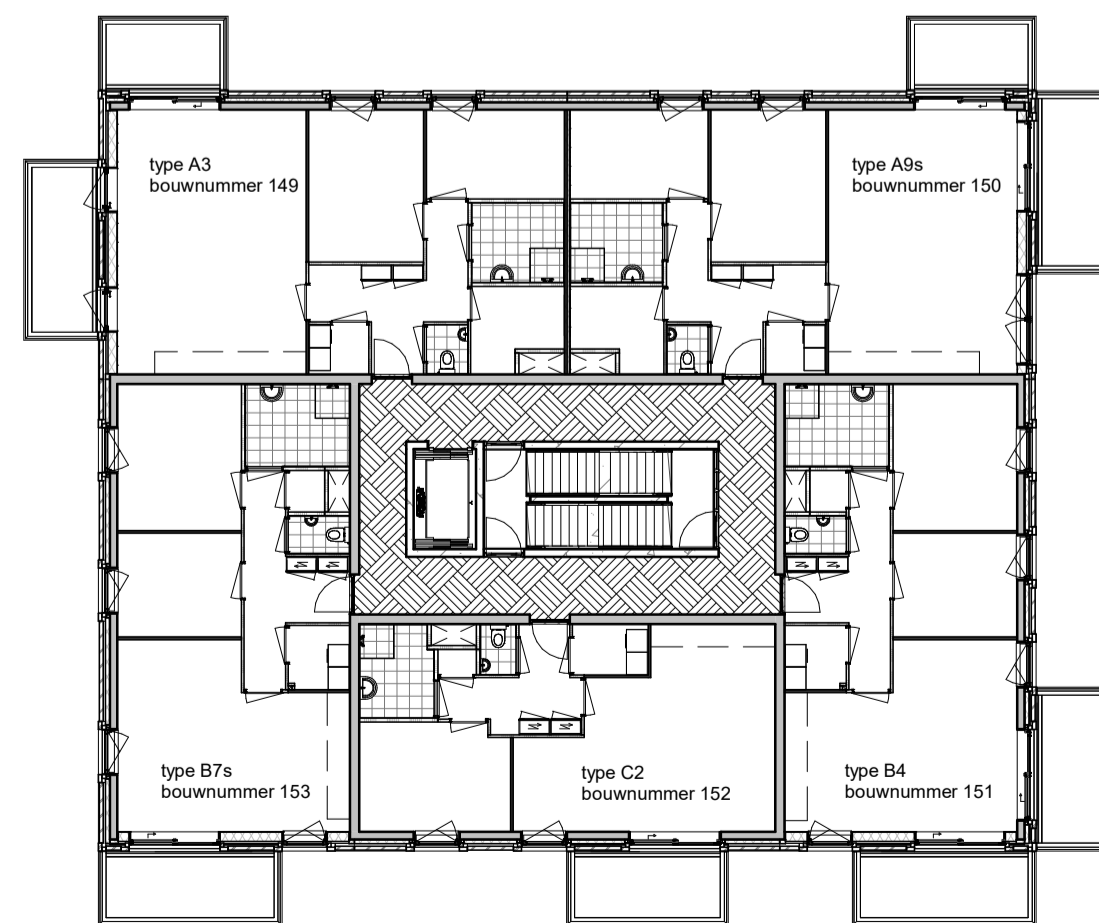


vijfde verdieping

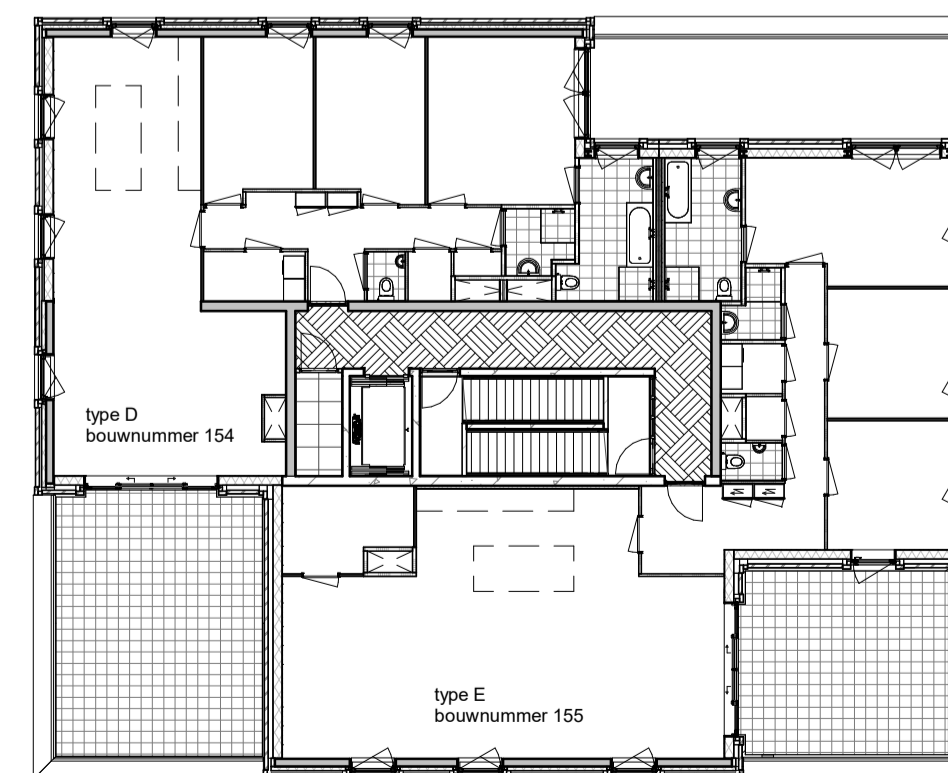


zesde verdieping

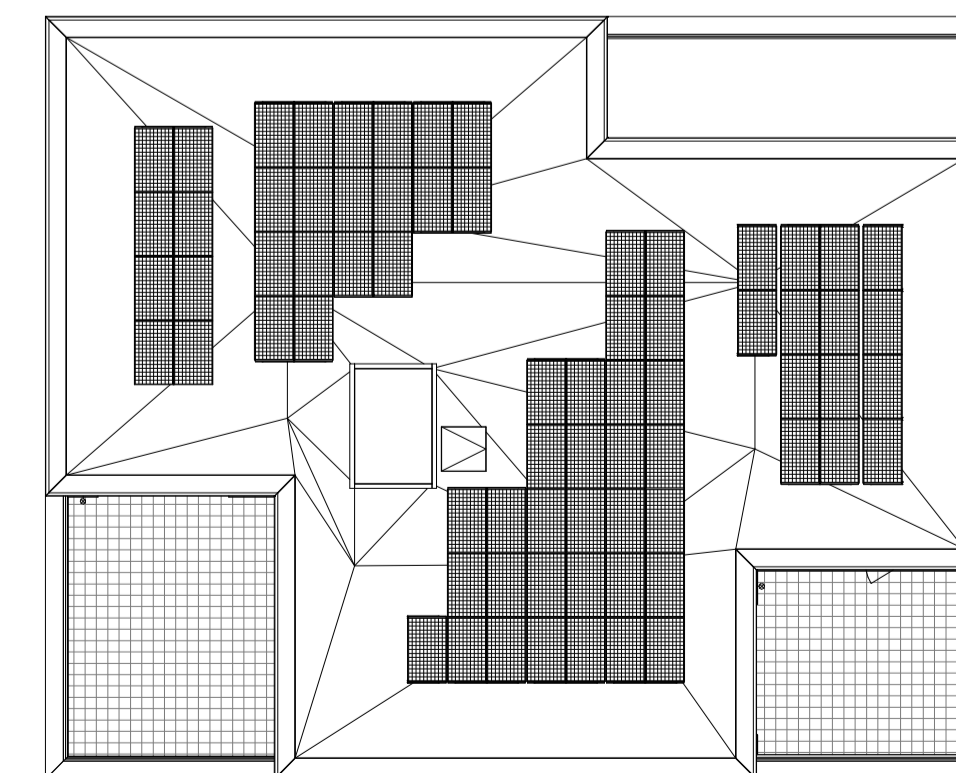


dak

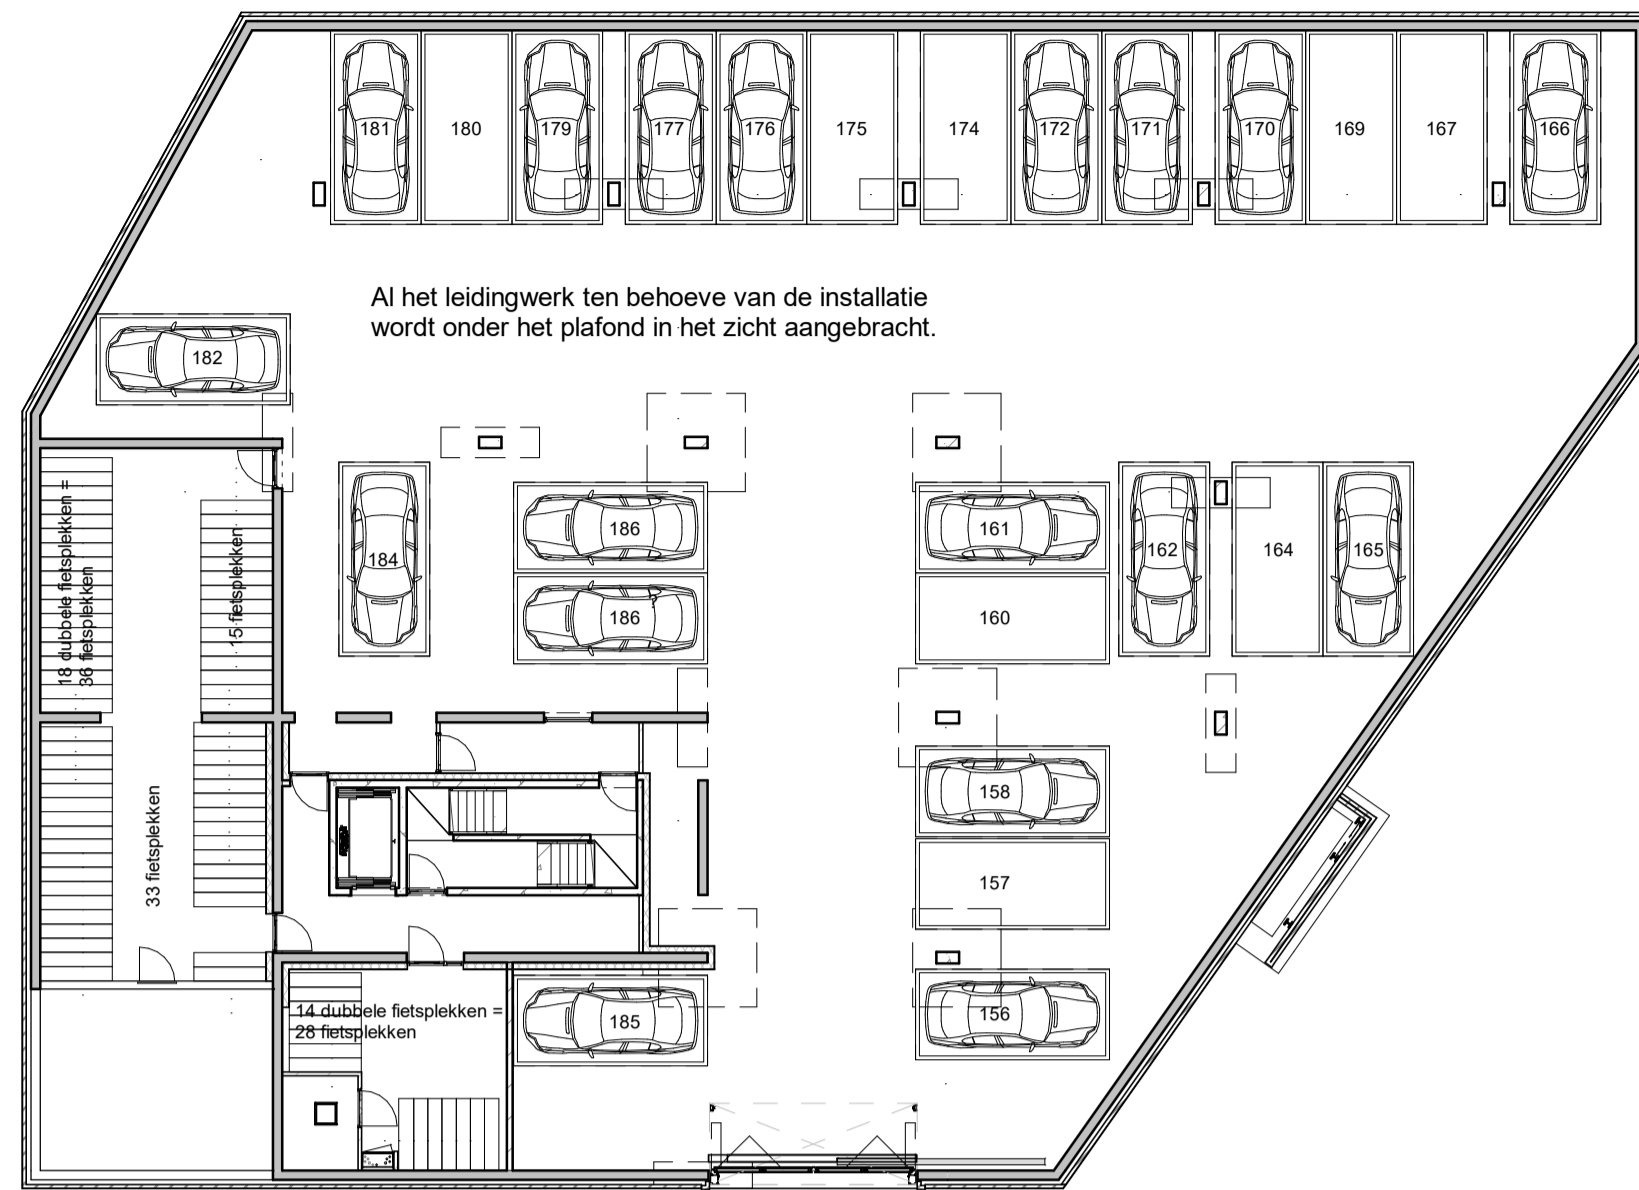


kelder

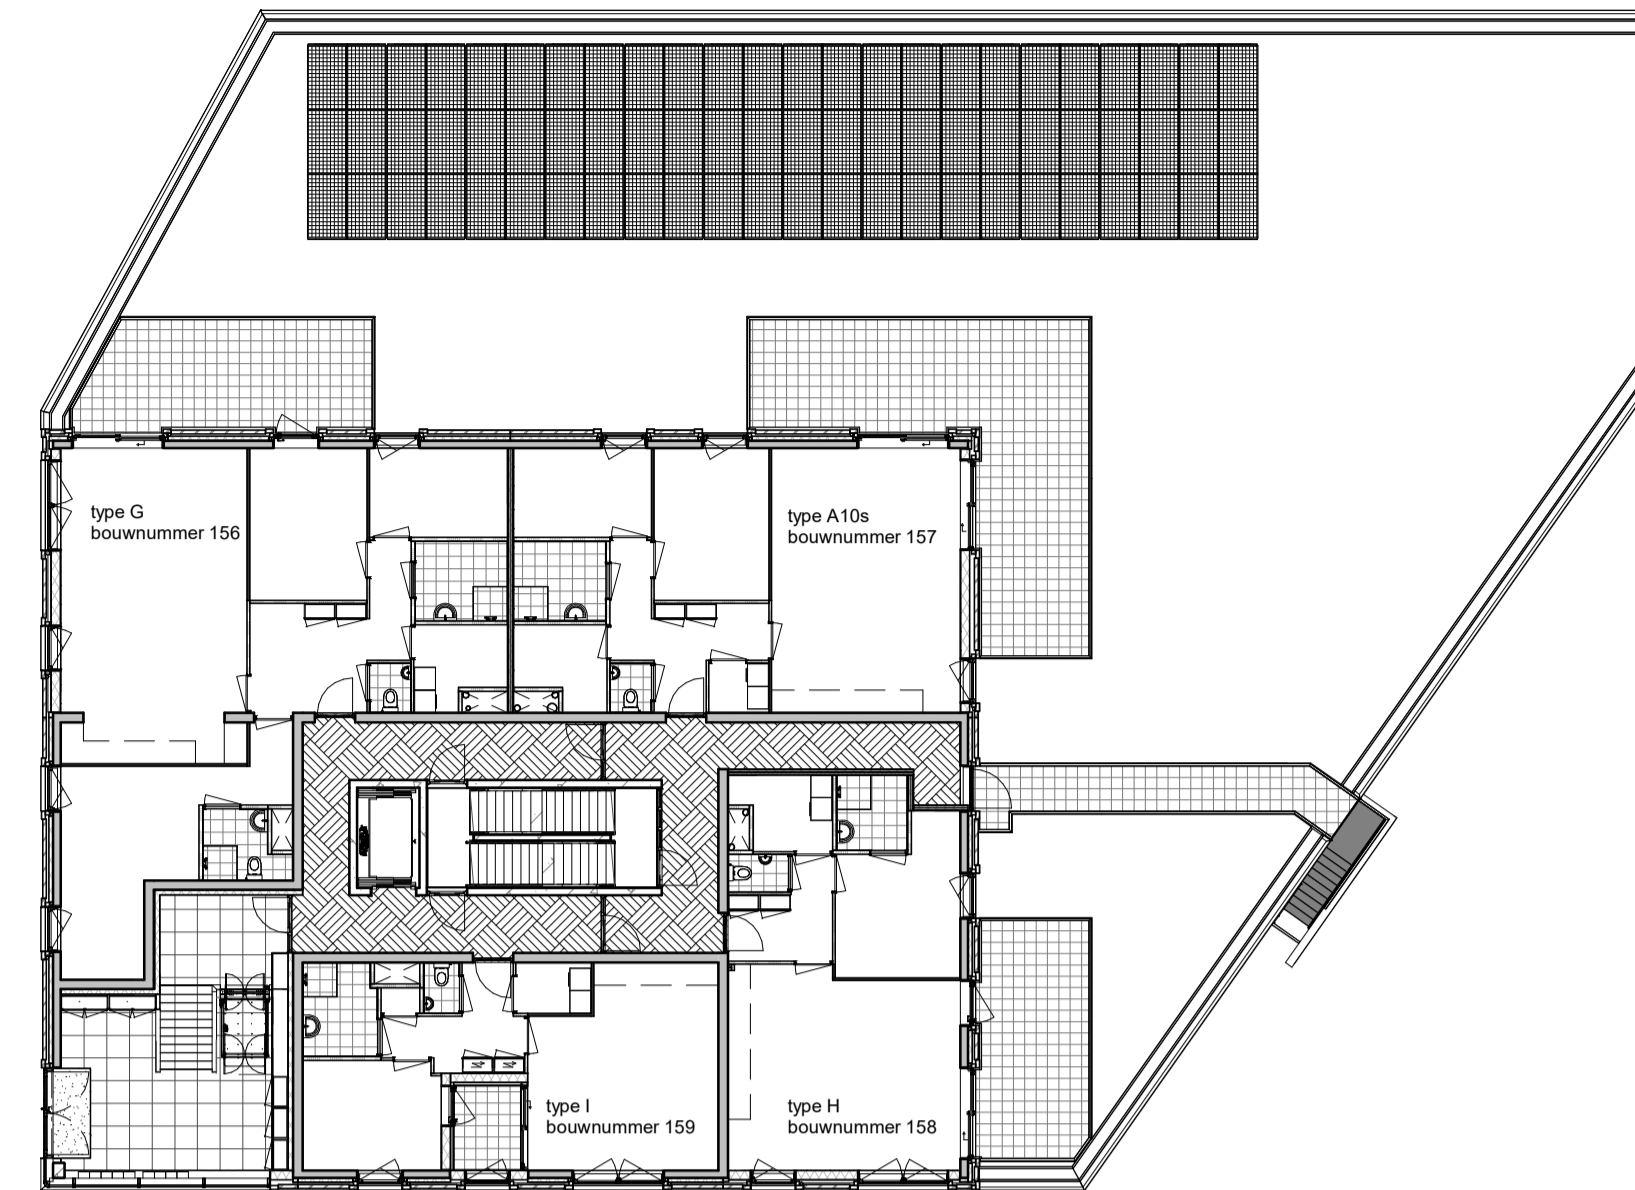


begane grond

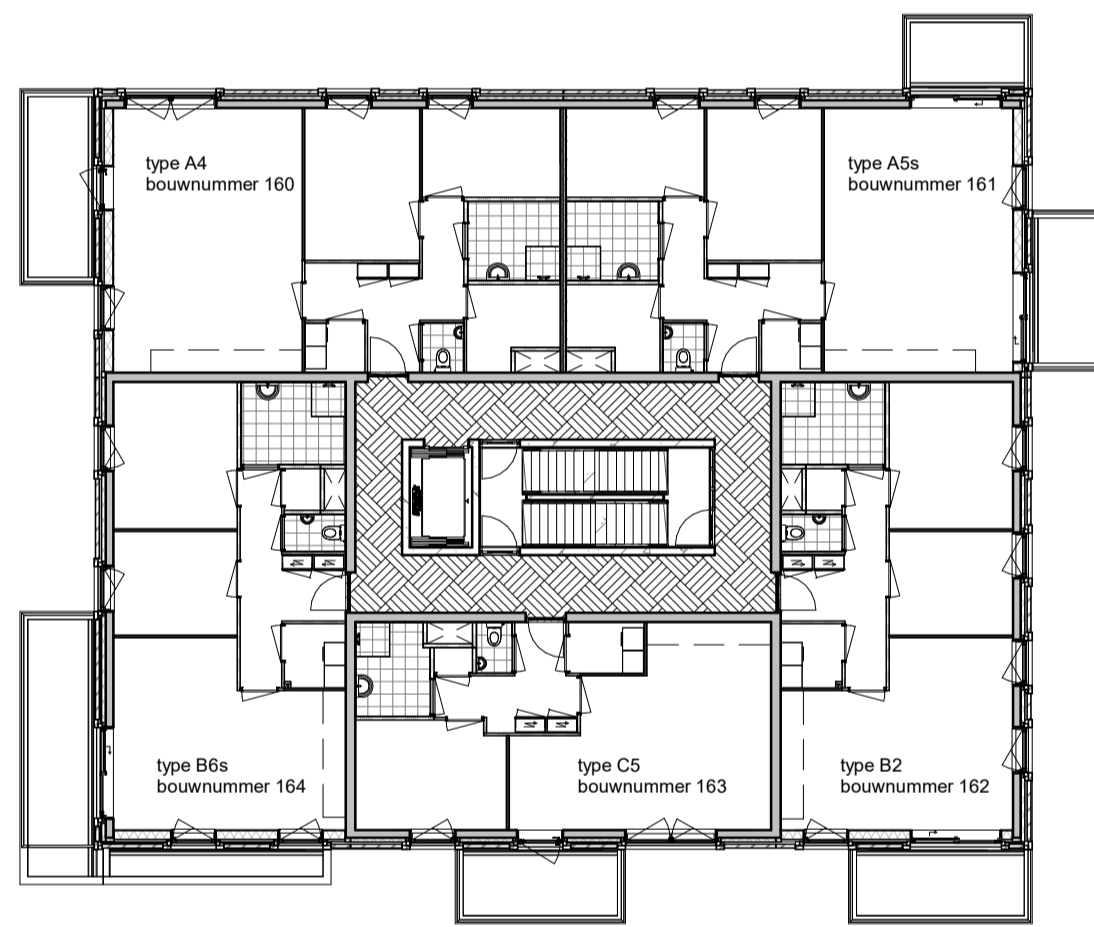


eerste verdieping

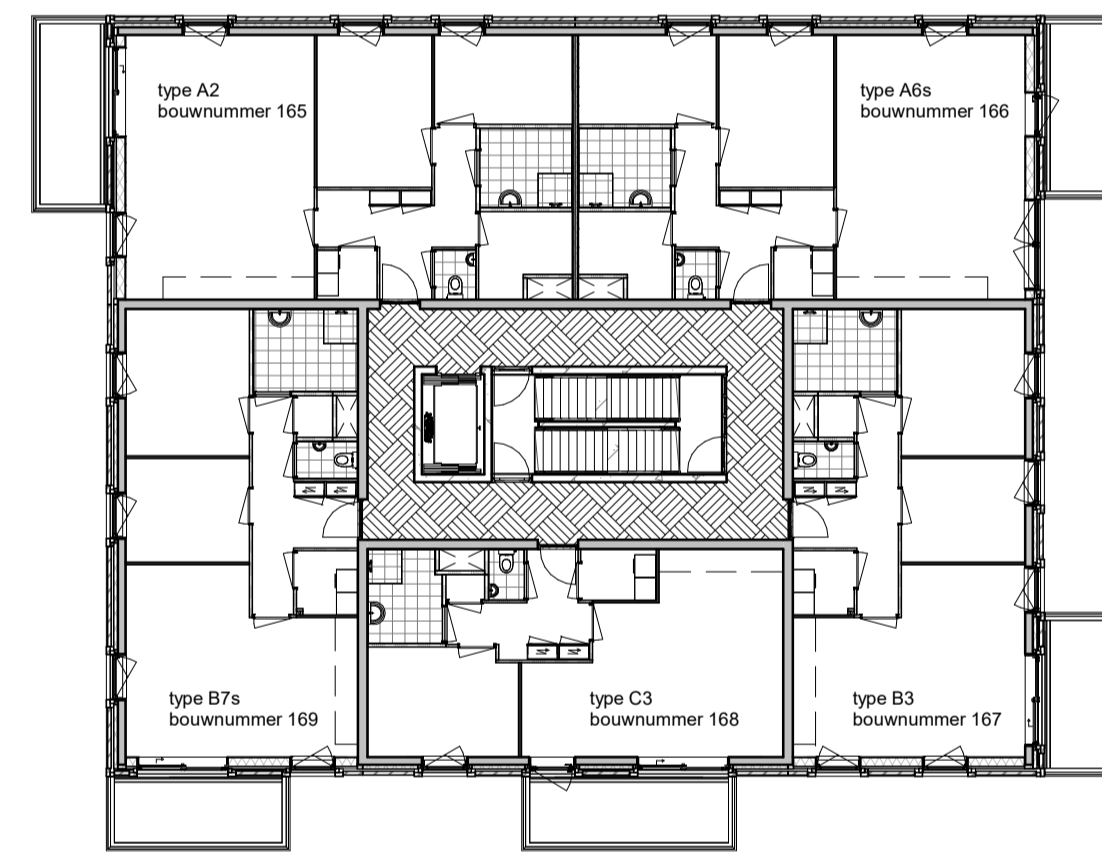


tweede verdieping

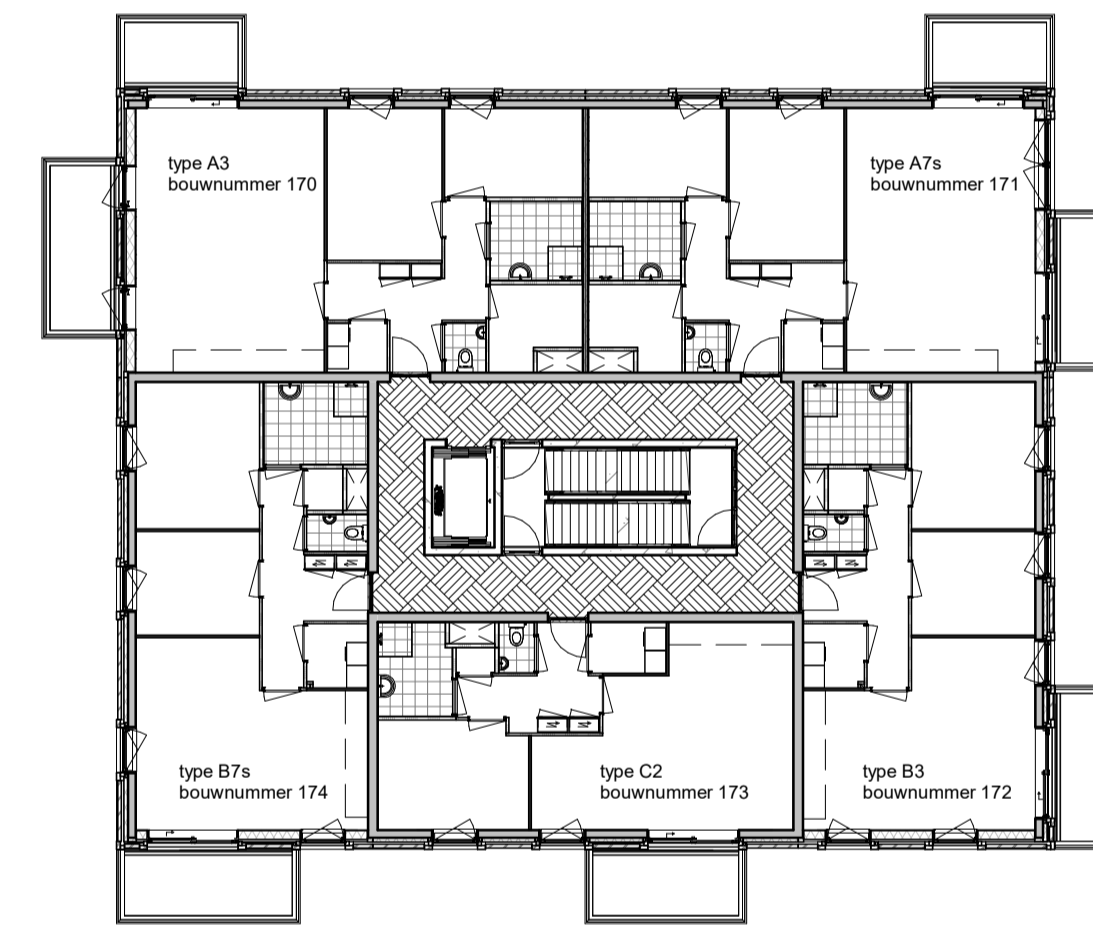


derde verdieping

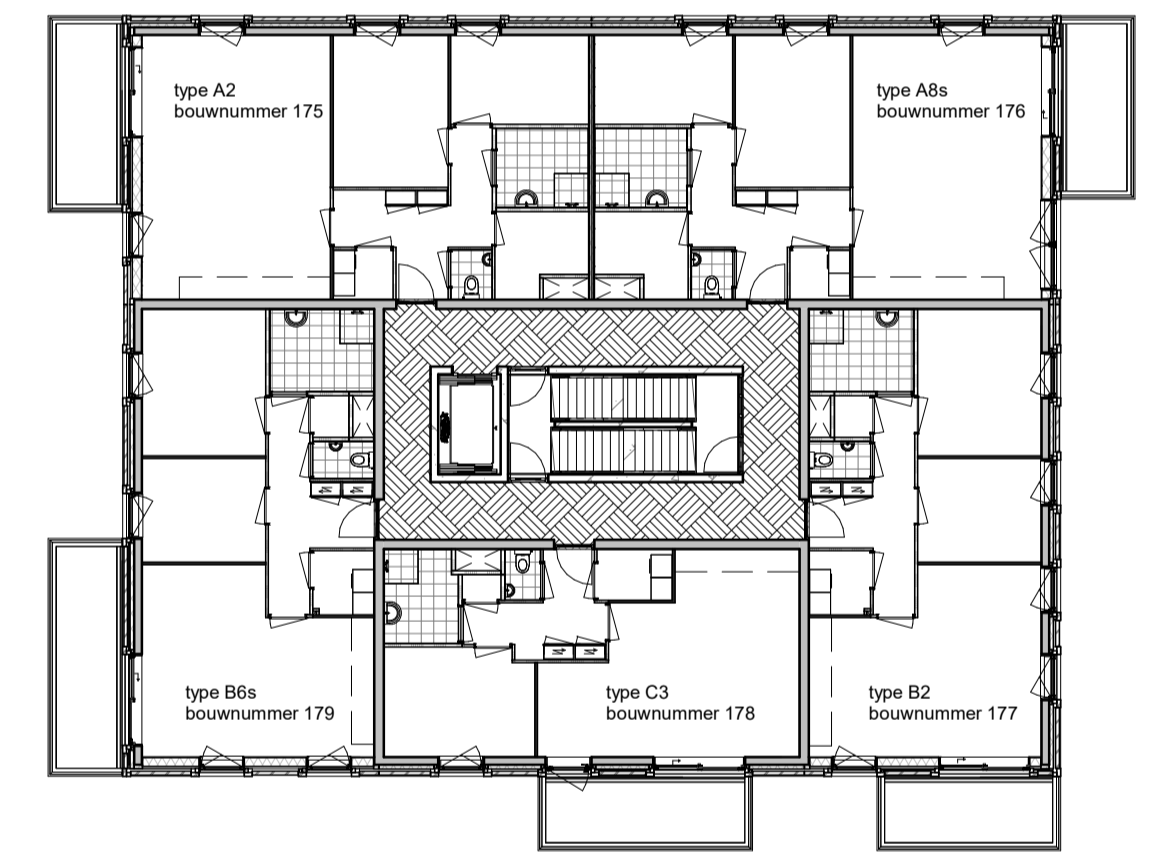


vierde verdieping

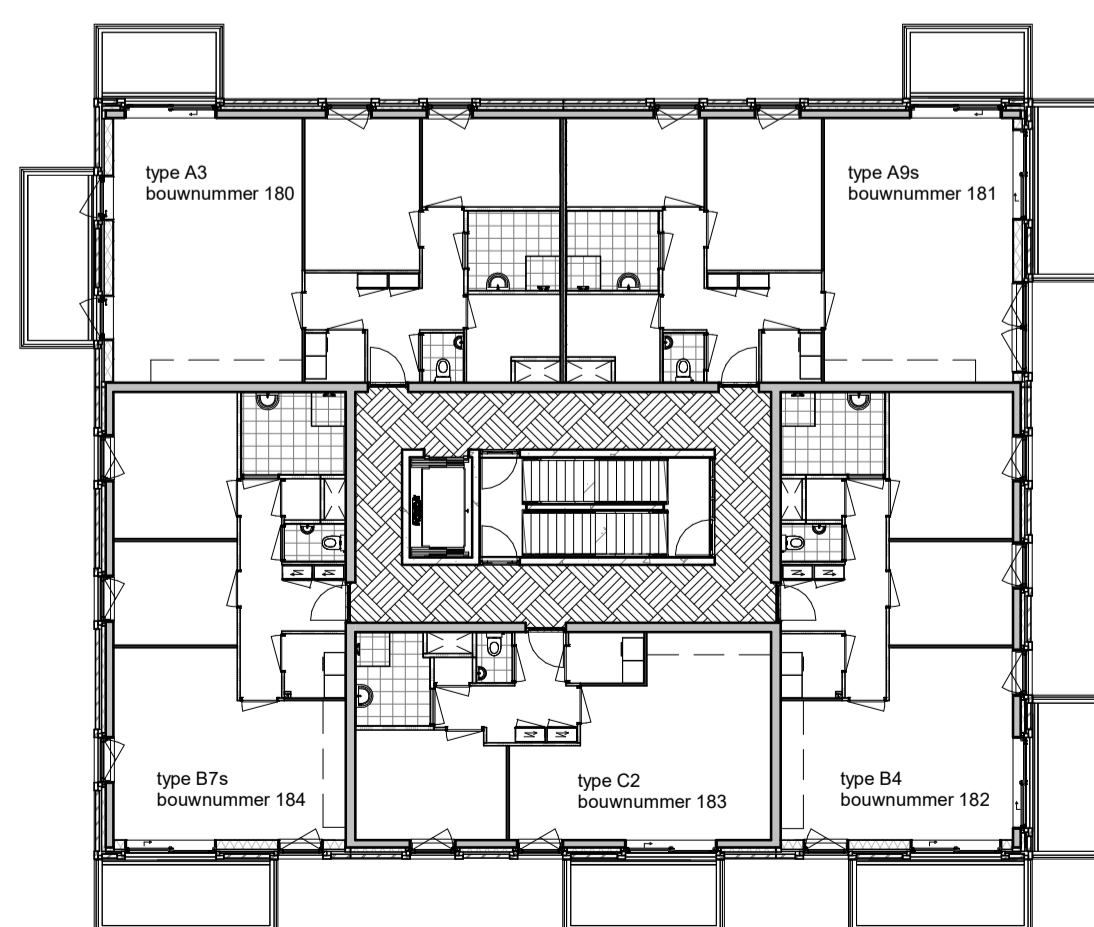


vijfde verdieping

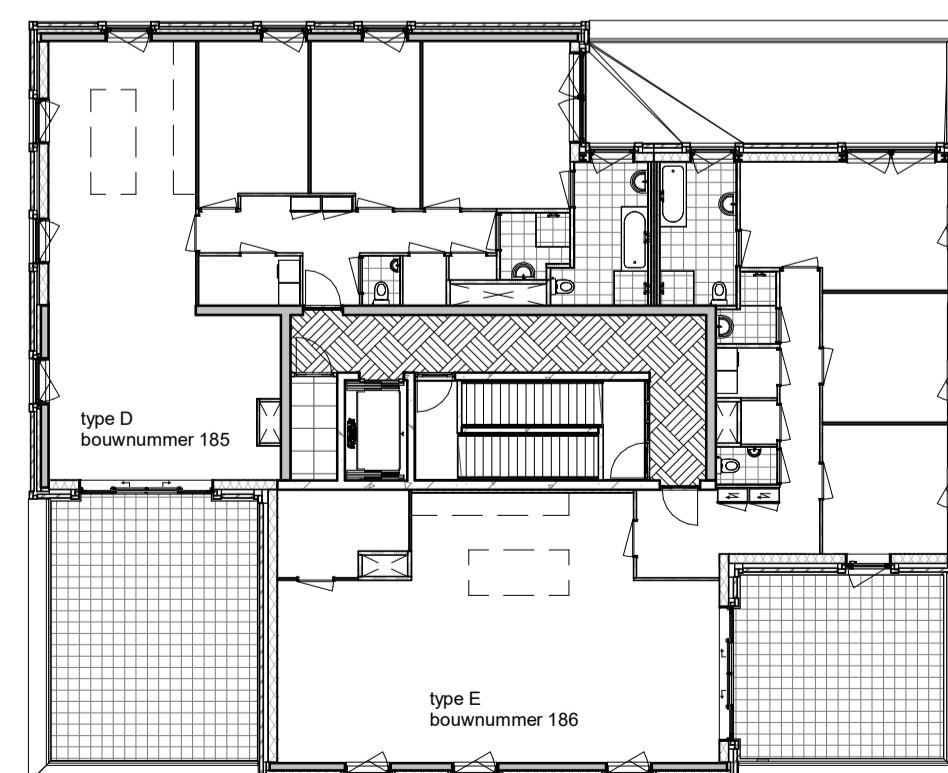

zesde verdieping

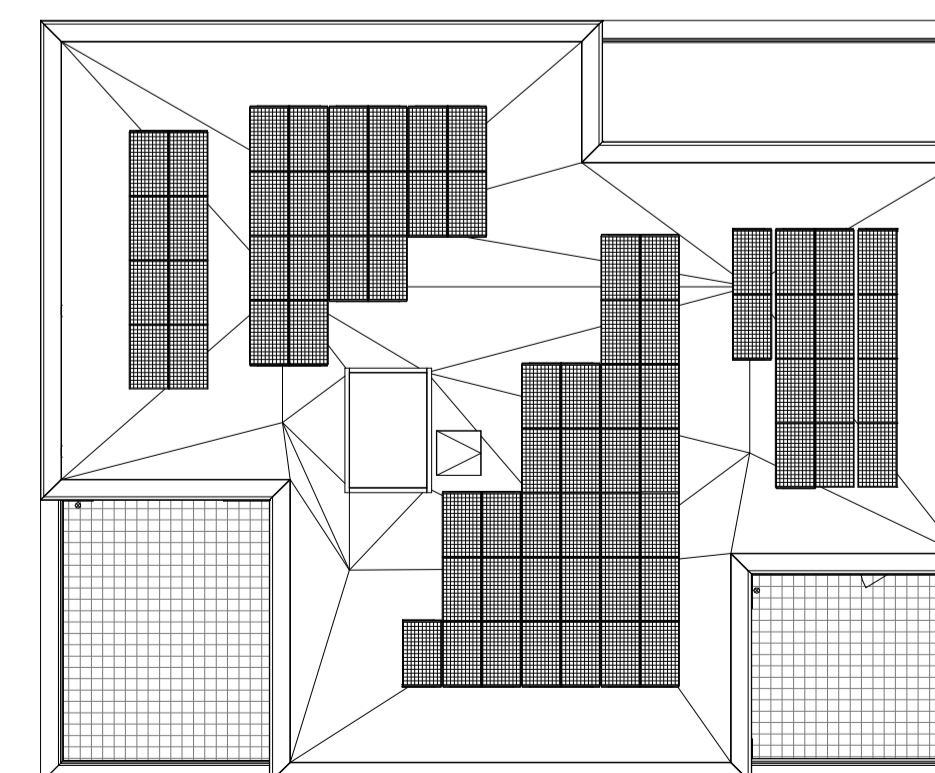

dak

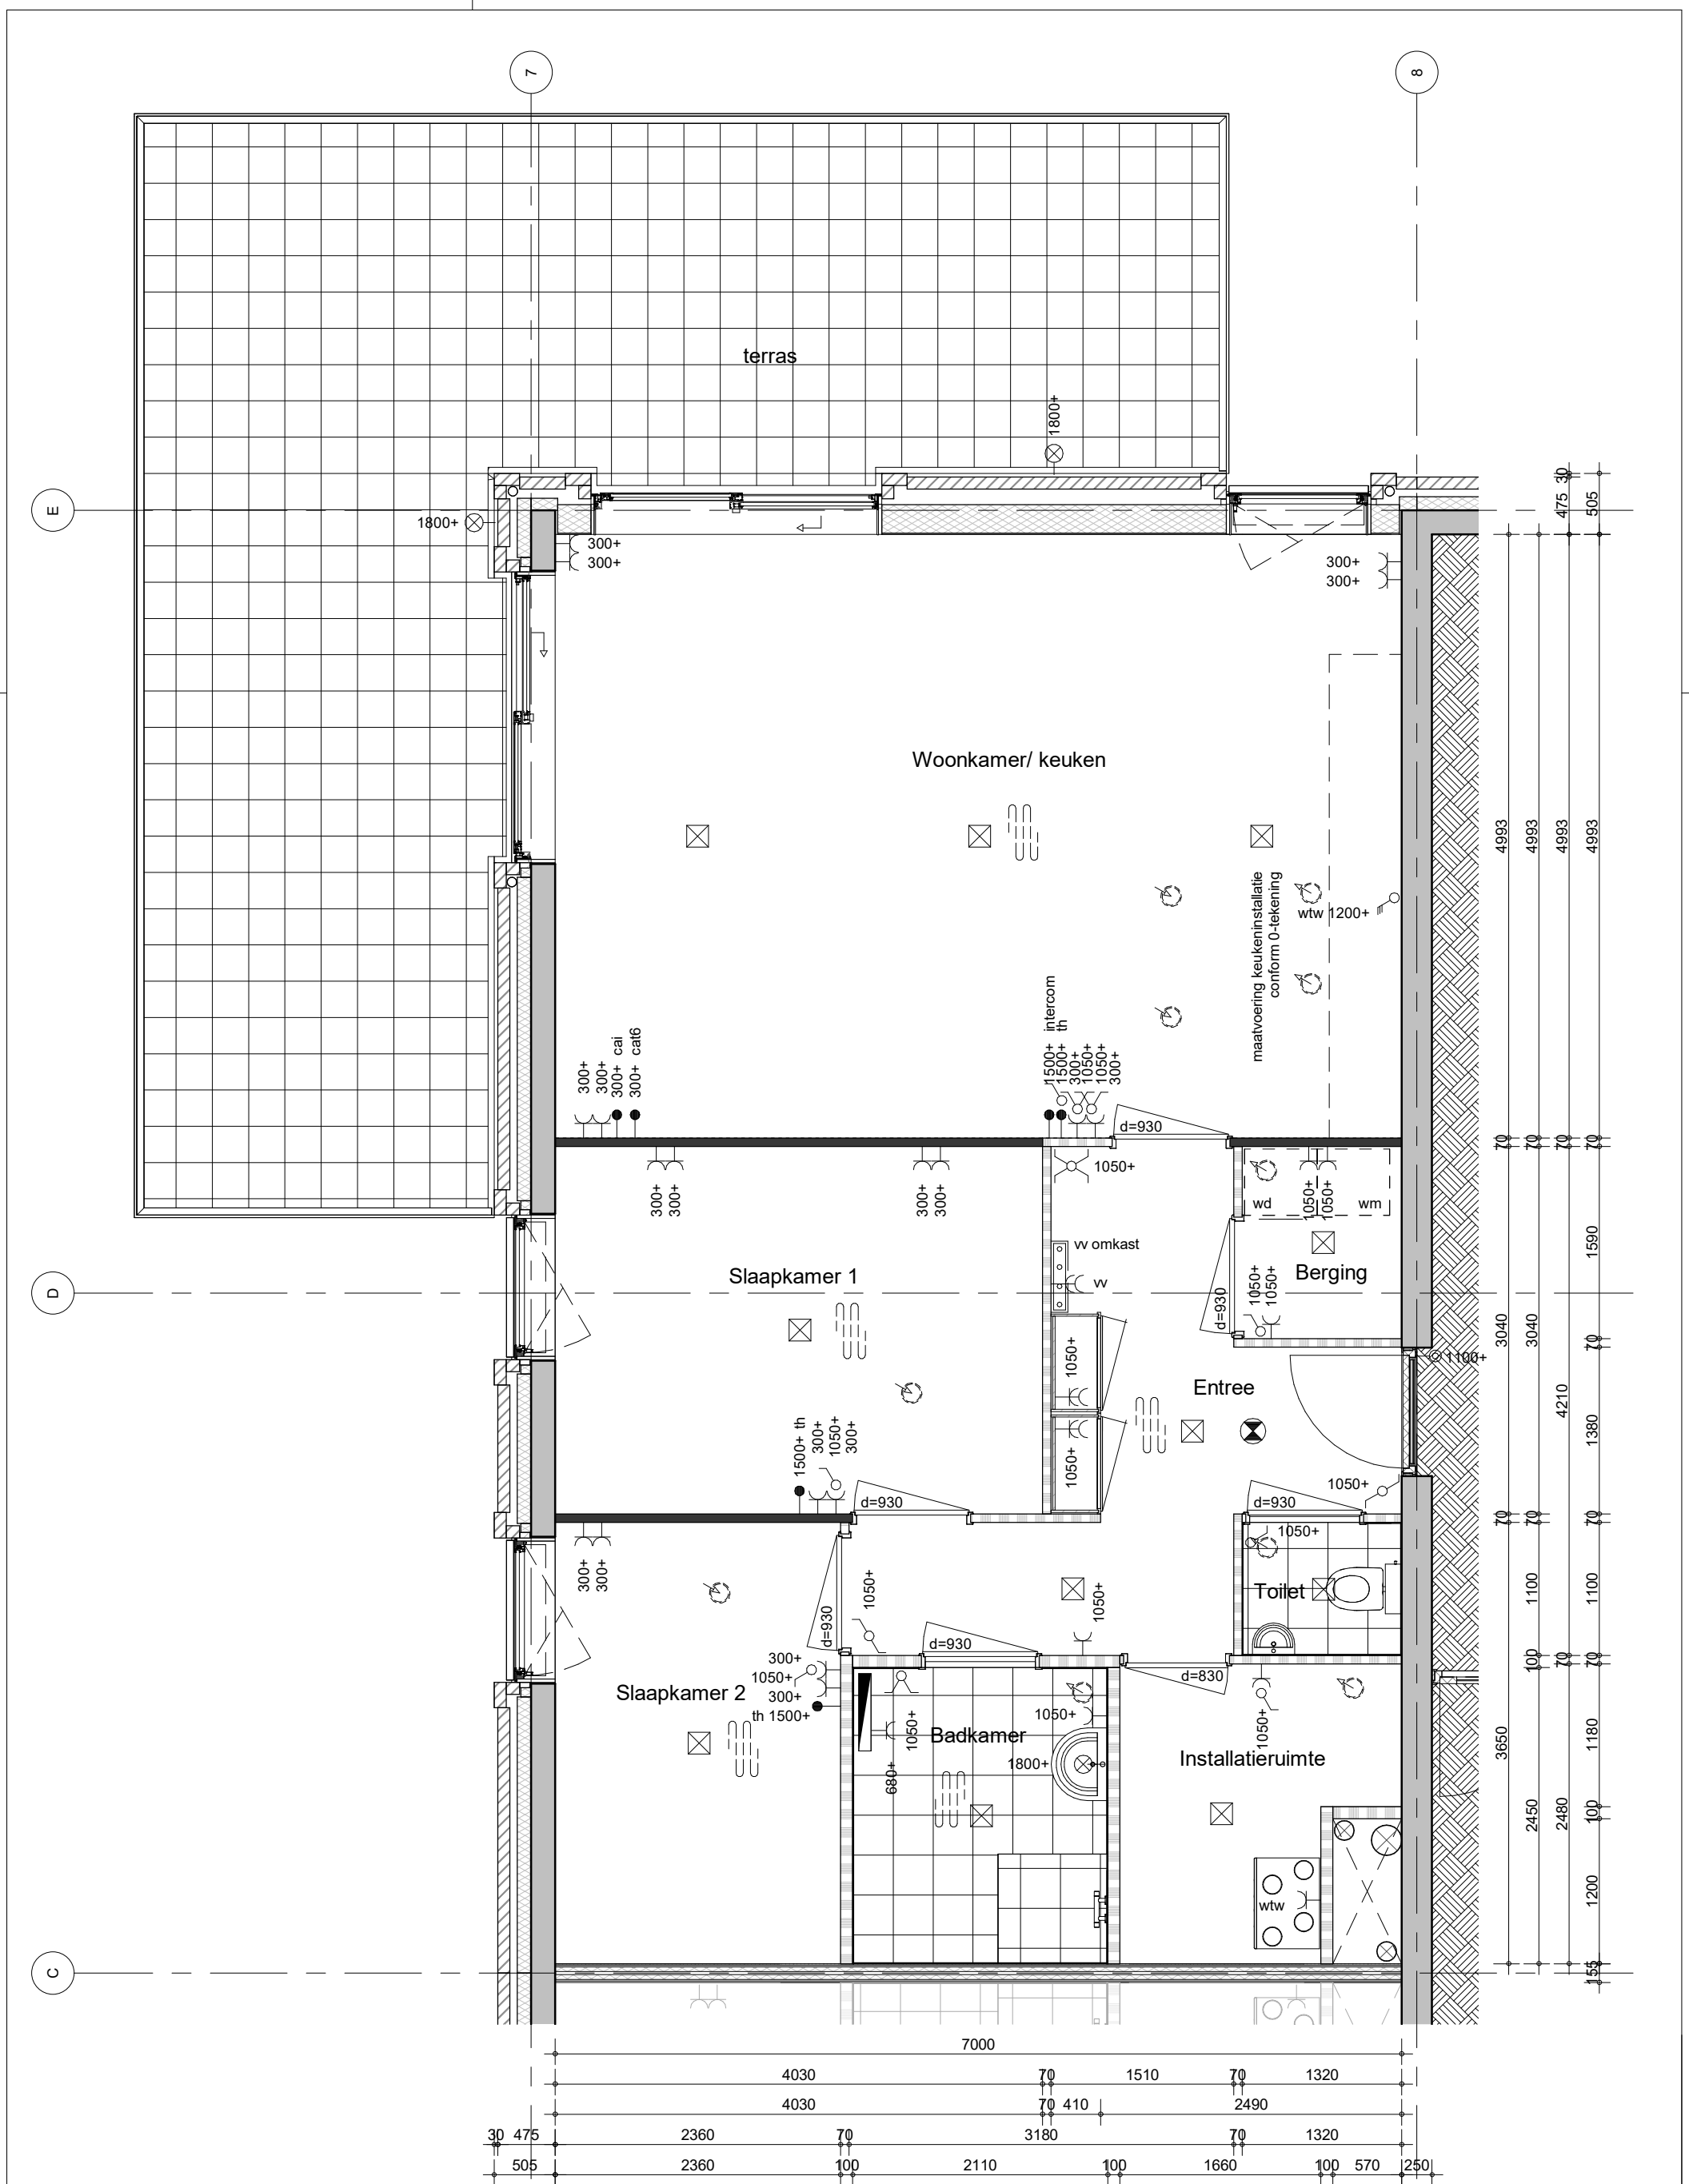

gebouw 6 bouwnummer 157



project
Oeverzone te Amsterdam
 omschrijving
plattegrond type A10s

getekend
EOn
 status
definitief
 project nr
4610
 tekening nr
V-91-A10s
 schaal
1:50
 datum
18-02-2022
 wijz.




noordgevel



westgevel



zuidgevel

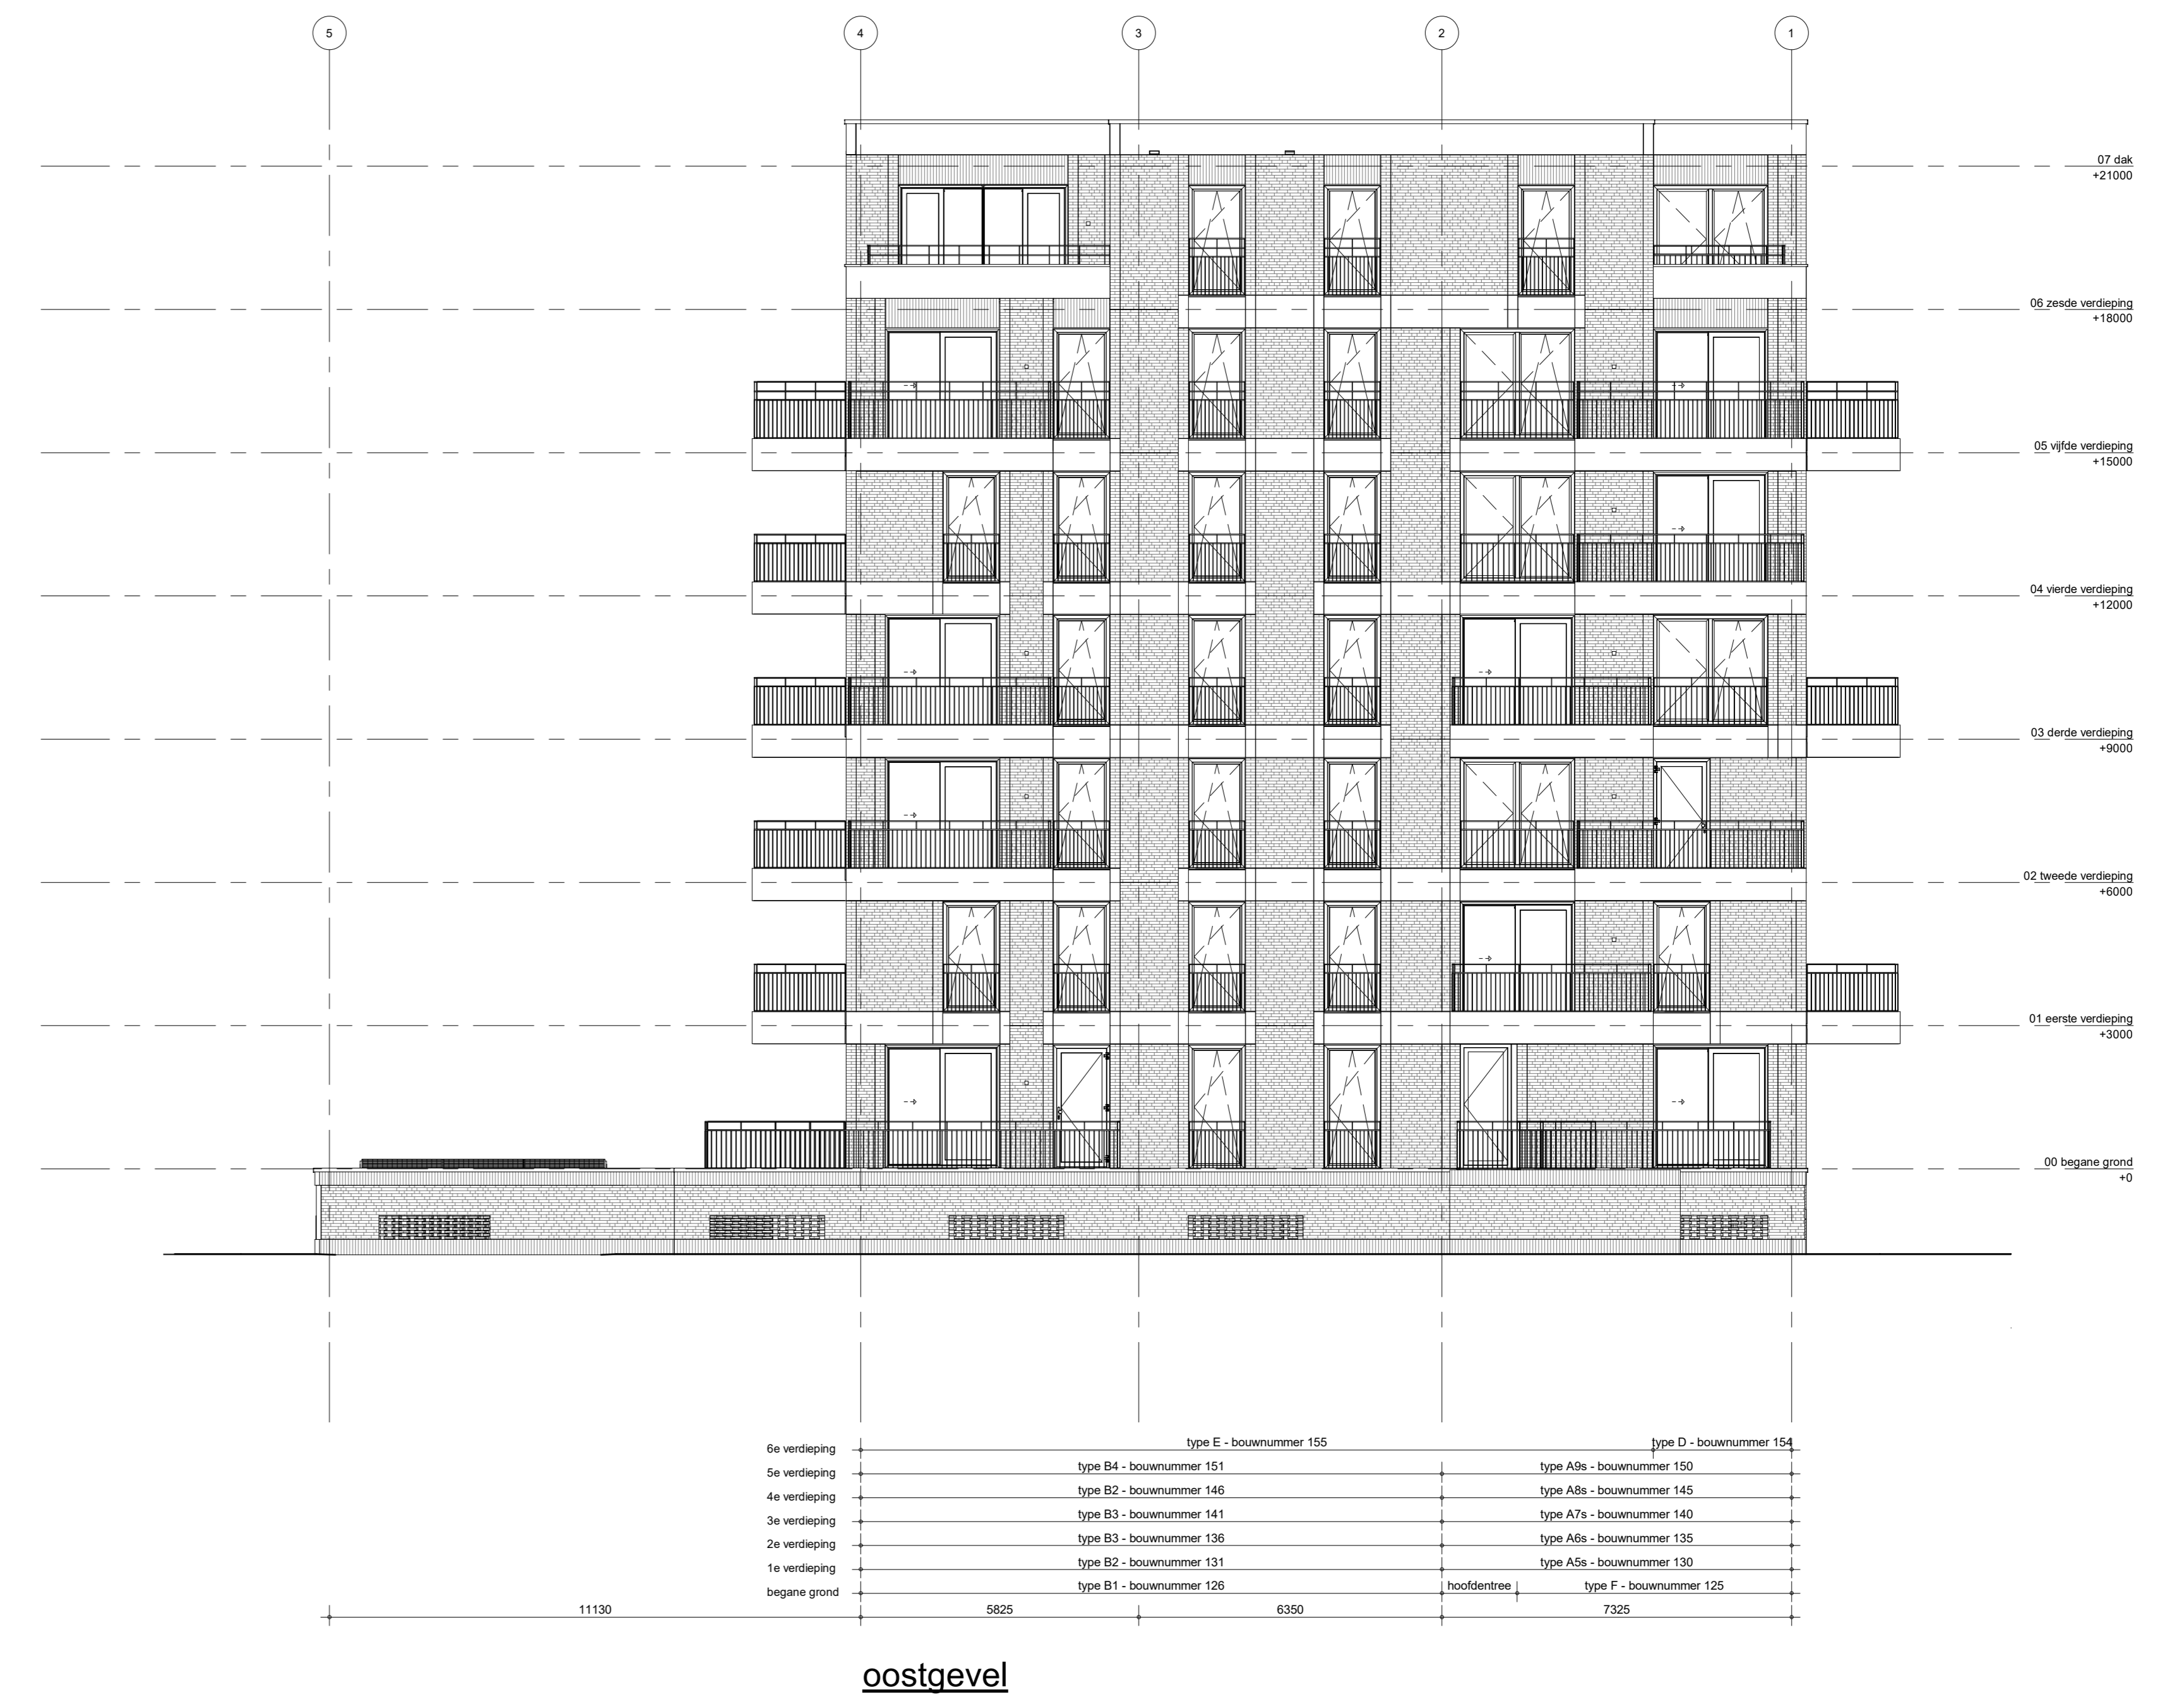

oostgevel




noordgevel



westgevel



zuidgevel

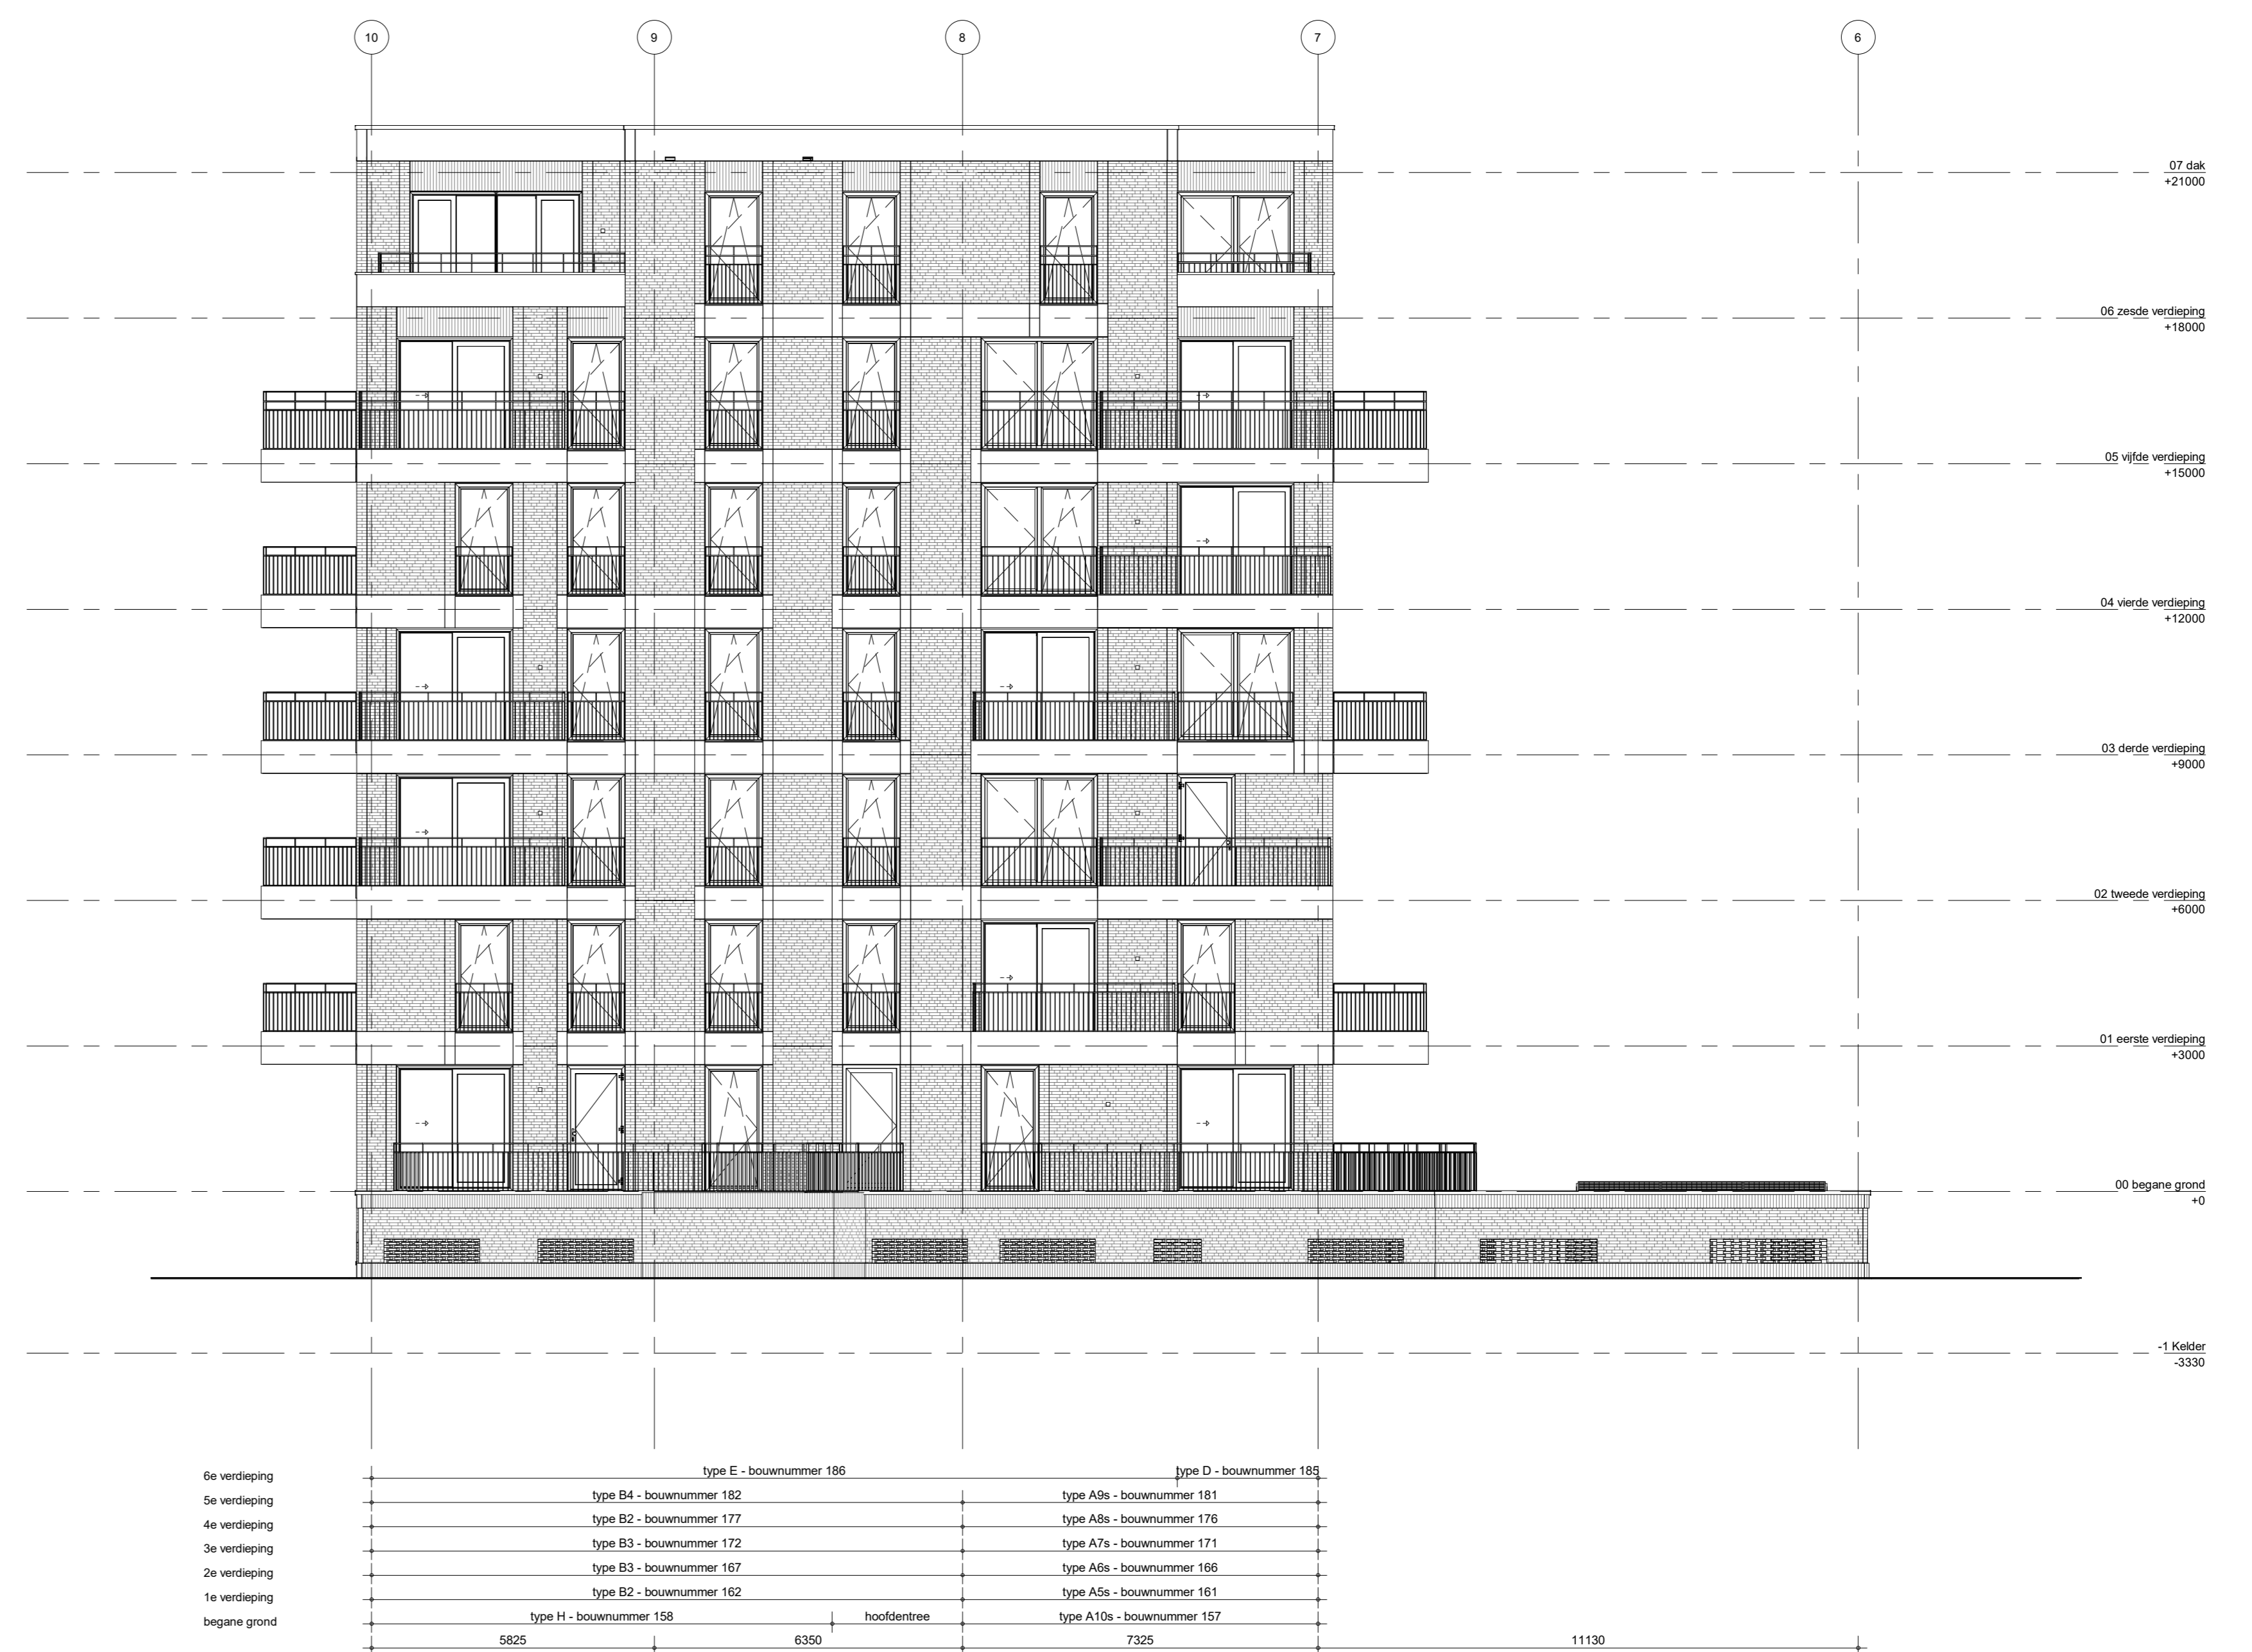

oostgevel

