


# Oeverzone te Amsterdam


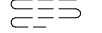
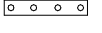
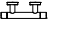



## Verkooptekeningen fase 3

### Type B7s




	project	Oeverzone te Amsterdam	getekend	EOn	schaal	-
	omschrijving	voorblad	status	definitief	datum	18-02-2022
			project nr	4610		
			tekening nr	<b>V-Alg-006</b>	wijz.	

## Renvooi:

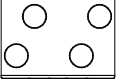








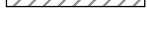
### Installaties:

	vermoedelijk plaats en afmeting elektrische radiator
	ruimte voorzien van vloerverwarming
	verdeler vloerverwarming positie n.t.b. i.o.m. installateur
	mengkraan douche/bad
	mechanische afzuigpunt (plafond) positie indicatief
	mechanische toevoerpunt (plafond) positie indicatief
	wtw-unit

### Overig:

	opstelplaats wasmachine
	opstelplaats wasdroger
	plaatsingsmogelijkheid keukenblok

### Wanden:







	betonwand 20cm
	betonwand 25cm
	prefab betonwand 25cm
	hsb-wand 24,8m
	gipsblokken 7cm
	gipsblokken ≥32dB, 7cm
	gipsblokken 10cm
	metastudwand 15,5cm
	spouwmuurisolatie
	metselwerk 10cm

### Elektra:

	rookmelder (plafond)
	aansluitpunt data
	aansluitpunt coax
	aansluitpunt UTP-RJ45
	thermostaat
	intercom binnentoestel
	drukknop deurbel
	plafondlichtpunt
	wandlichtpunt
	schakelaar
	serieschakelaar
	wisselschakelaar
	kruisschakelaar
	wandcontactdoos enkel
	wandcontactdoos enkel tbv wtw-unit
	wandcontactdoos dubbel
	wandcontactdoos dubbel tbv verdeler vloerverwarming
	meterkast
	3-standenschakelaar tbv wtw




### Draairichting ramen / deuren:


hangzijde = scharnierzijde

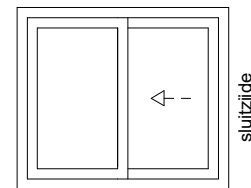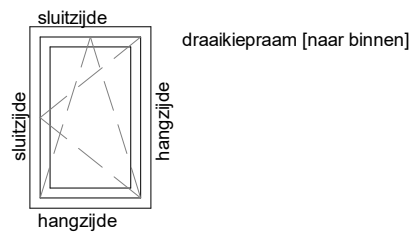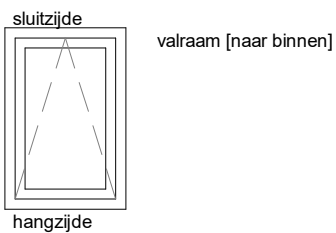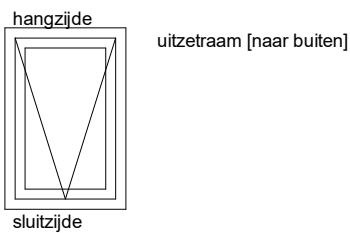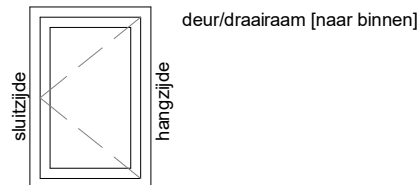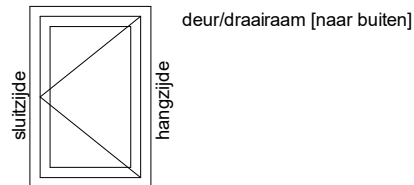


schuifpui/schuifraam  
[één deel schuivend]  
← — binnen schuivend deel

### Deuren:

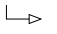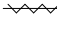 
	schuifvleugel van de schuifpui
	zelfsluitende deur
	brandwerende deur

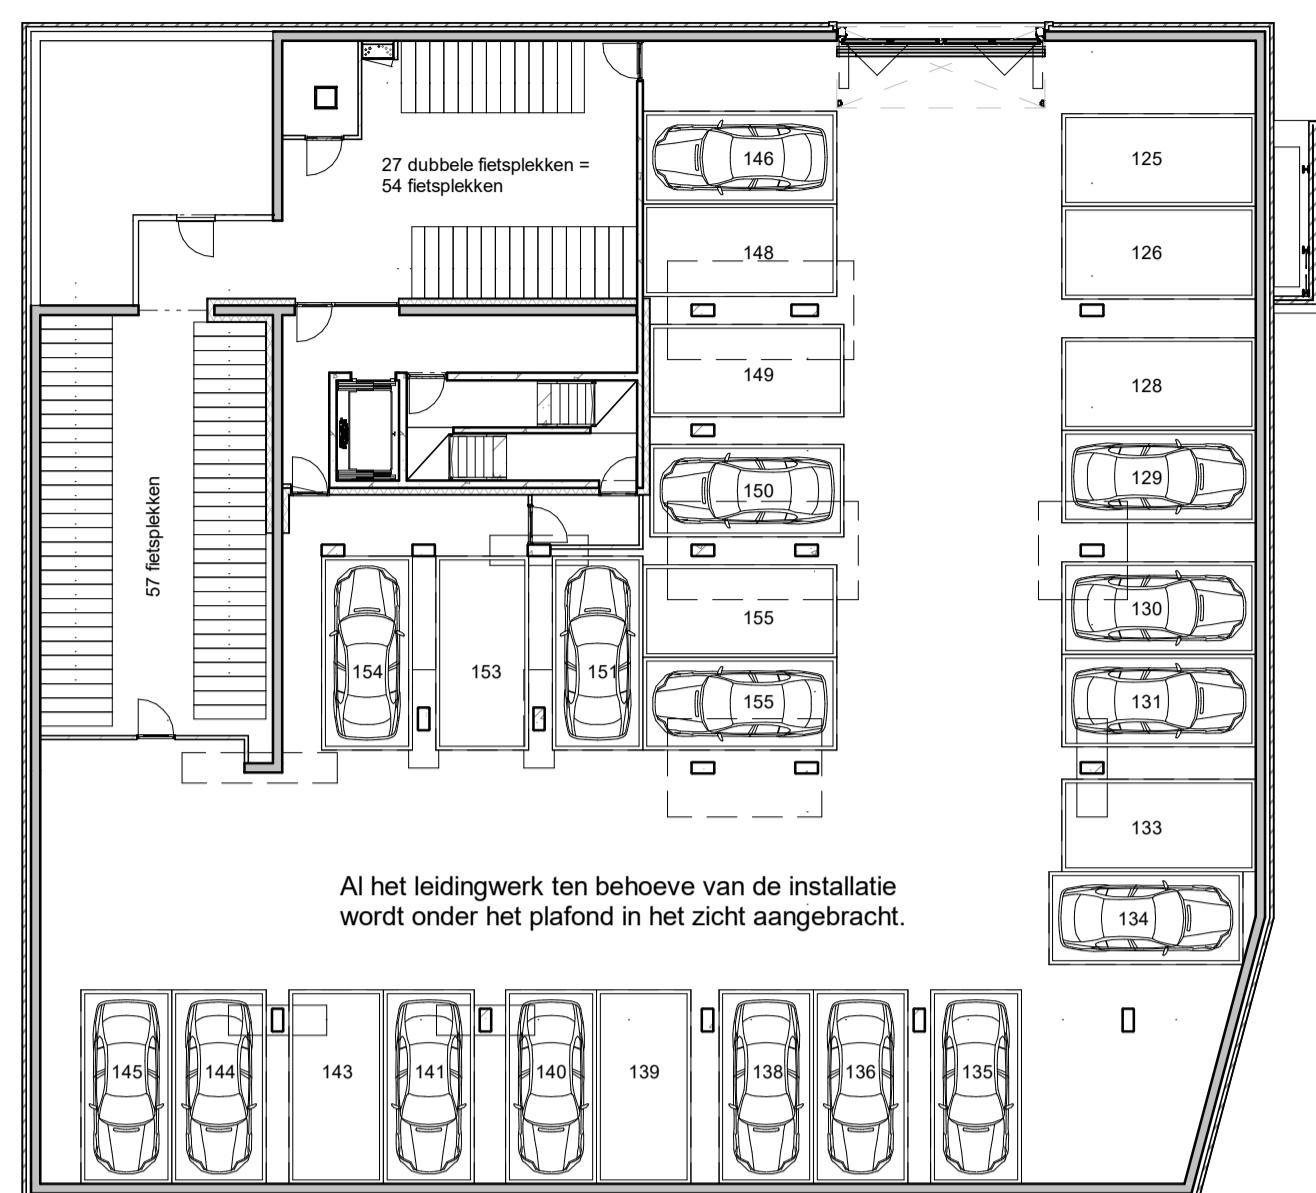


kelder

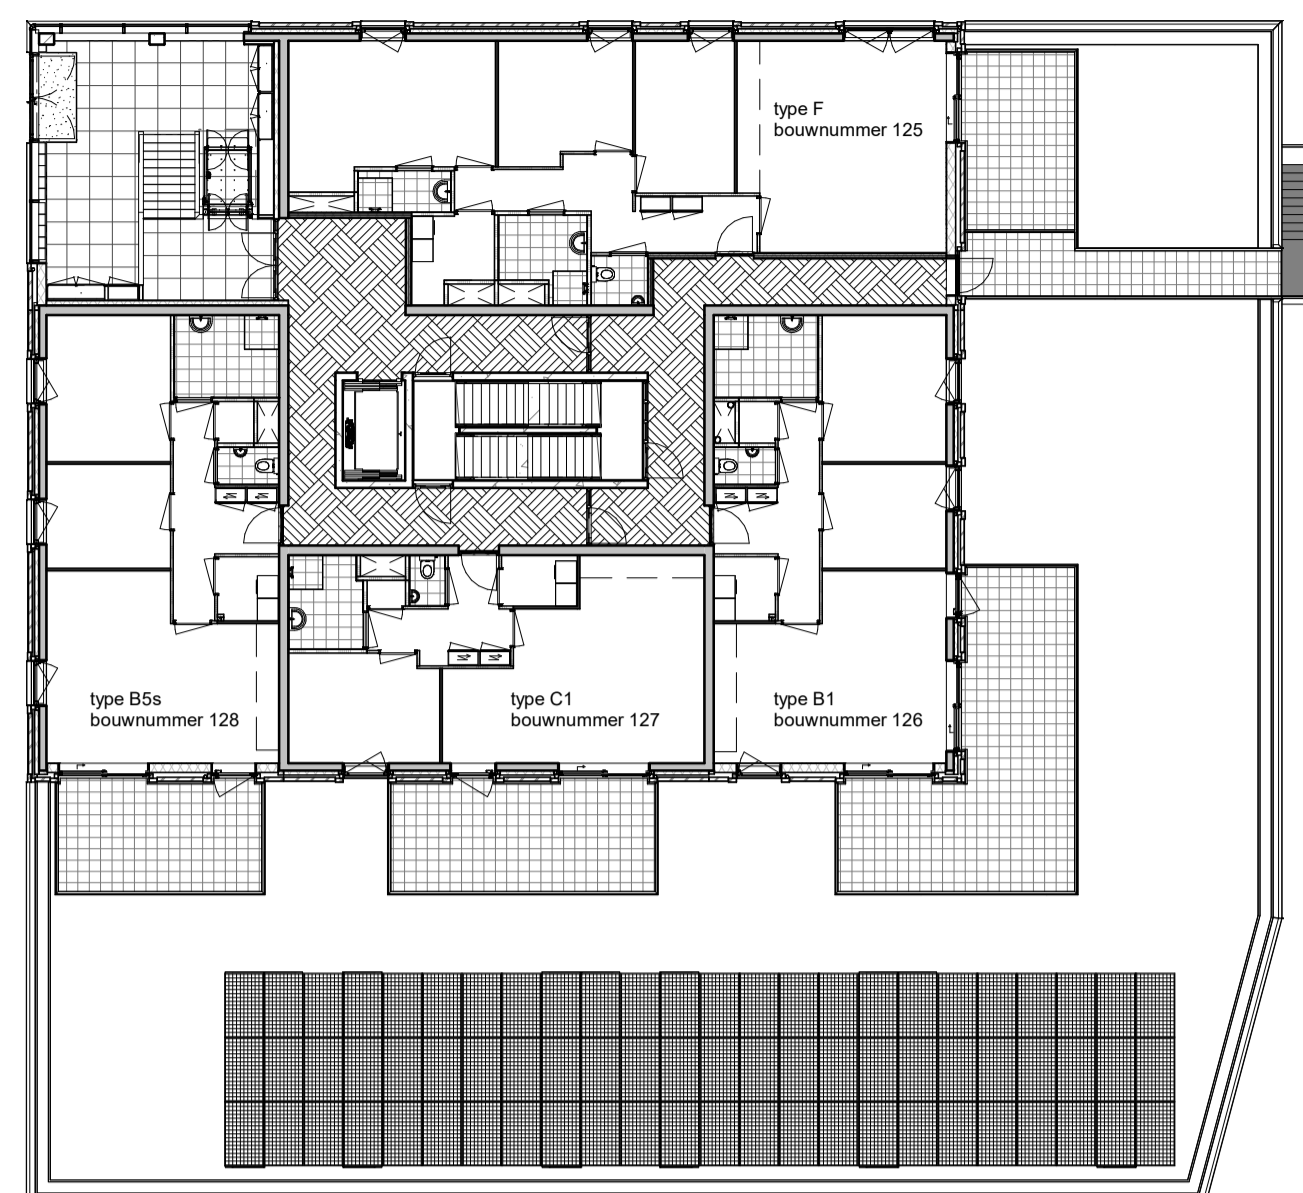


begane grond

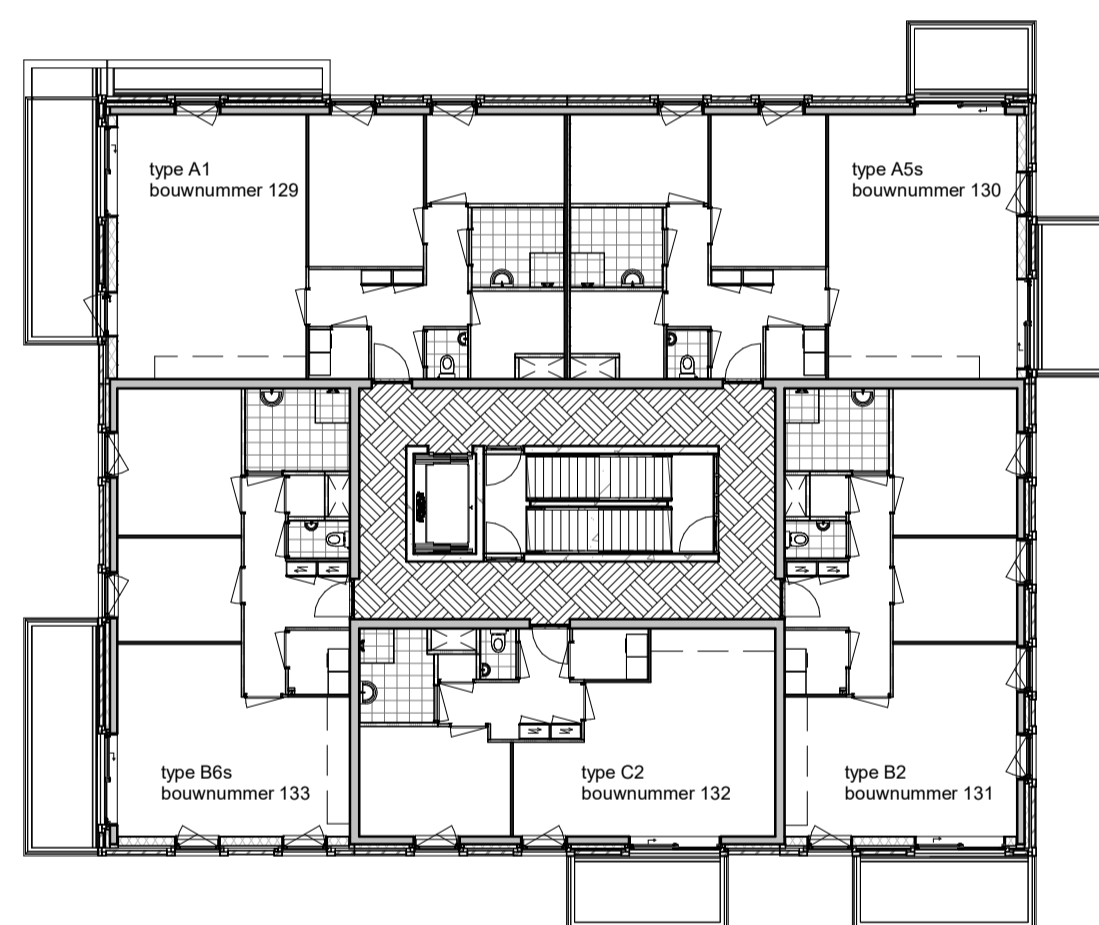


eerste verdieping

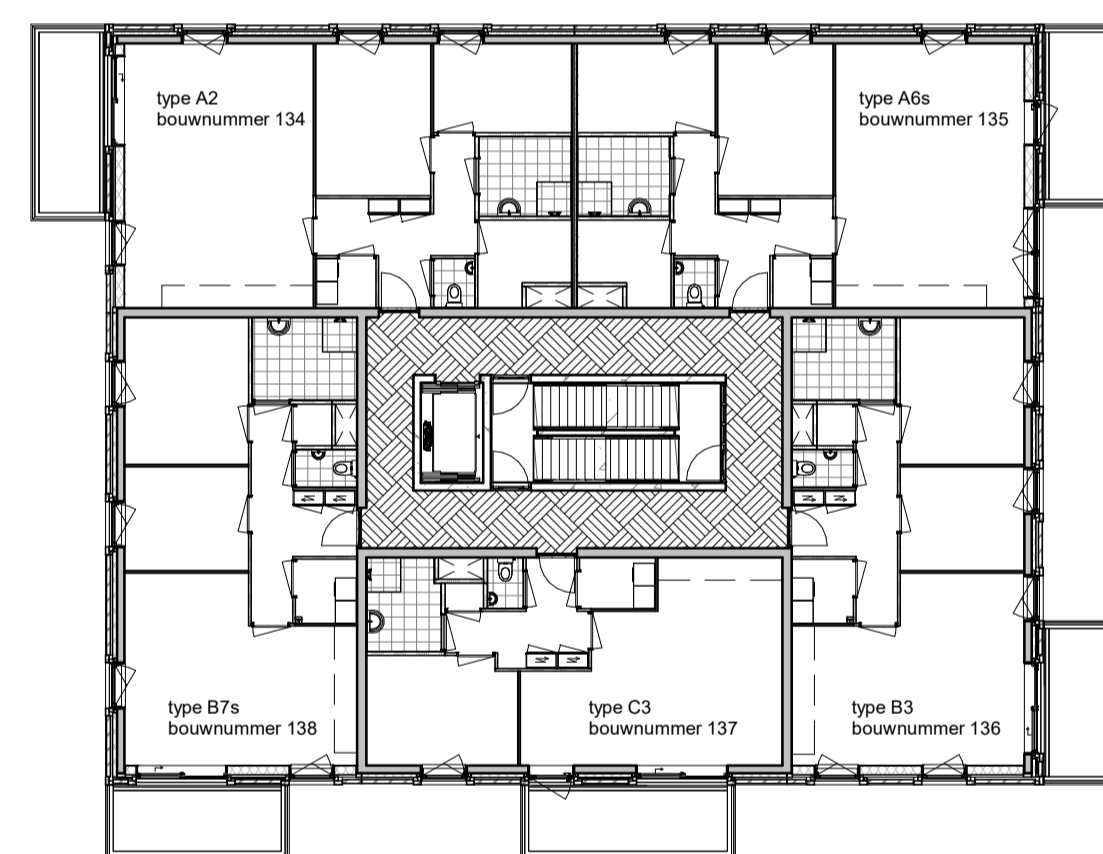


tweede verdieping

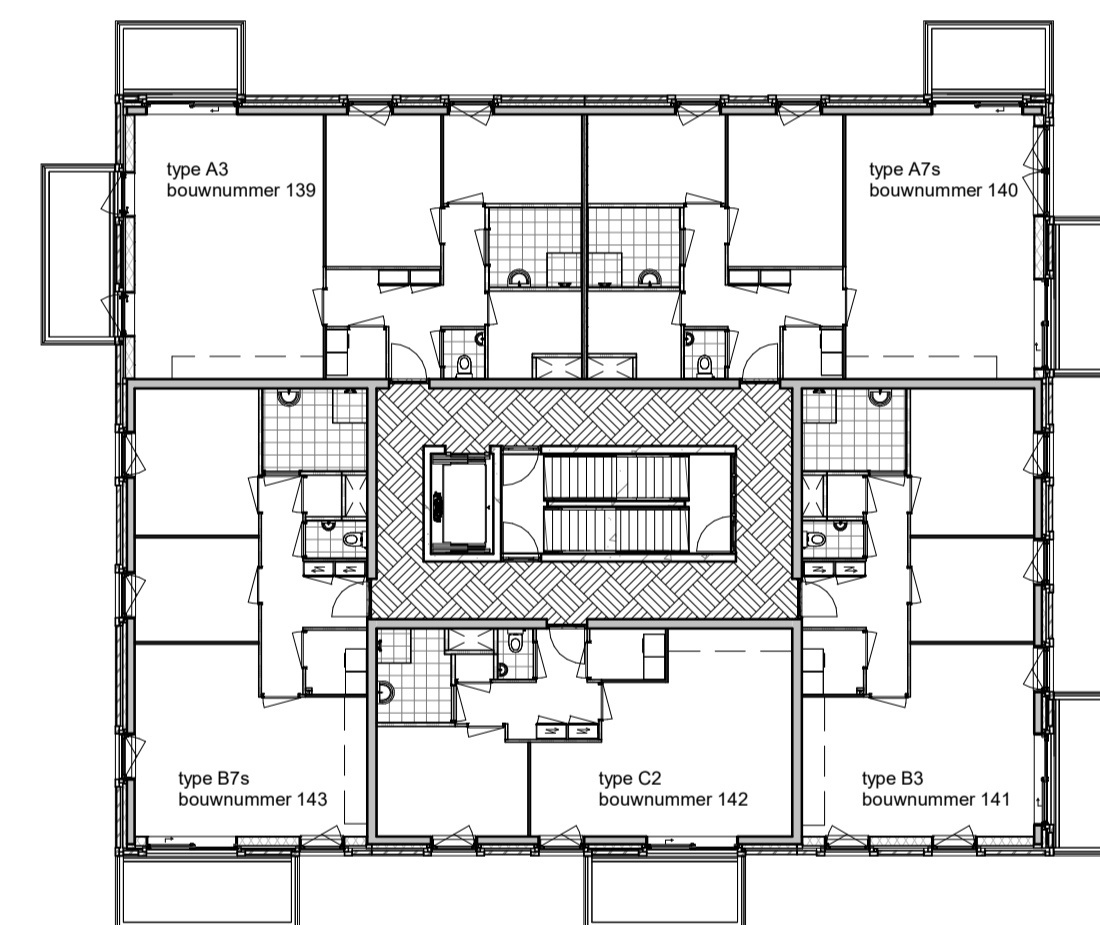


derde verdieping

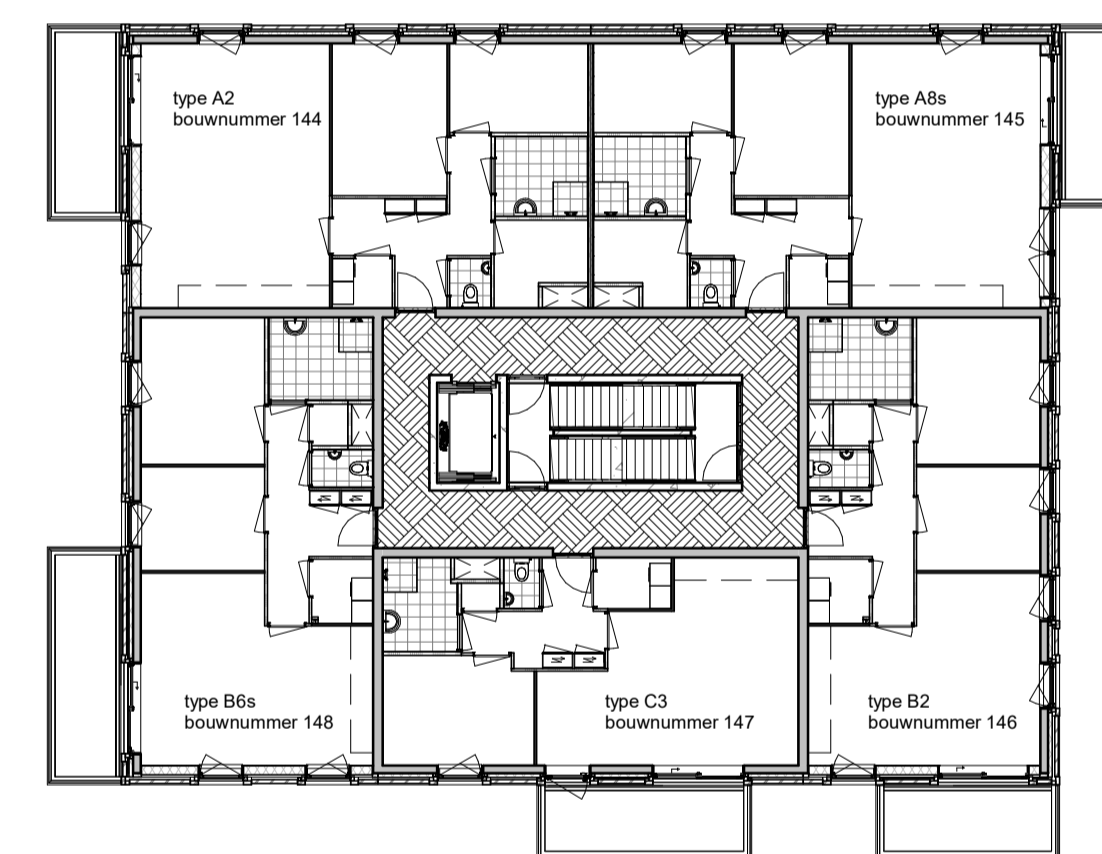


vierde verdieping

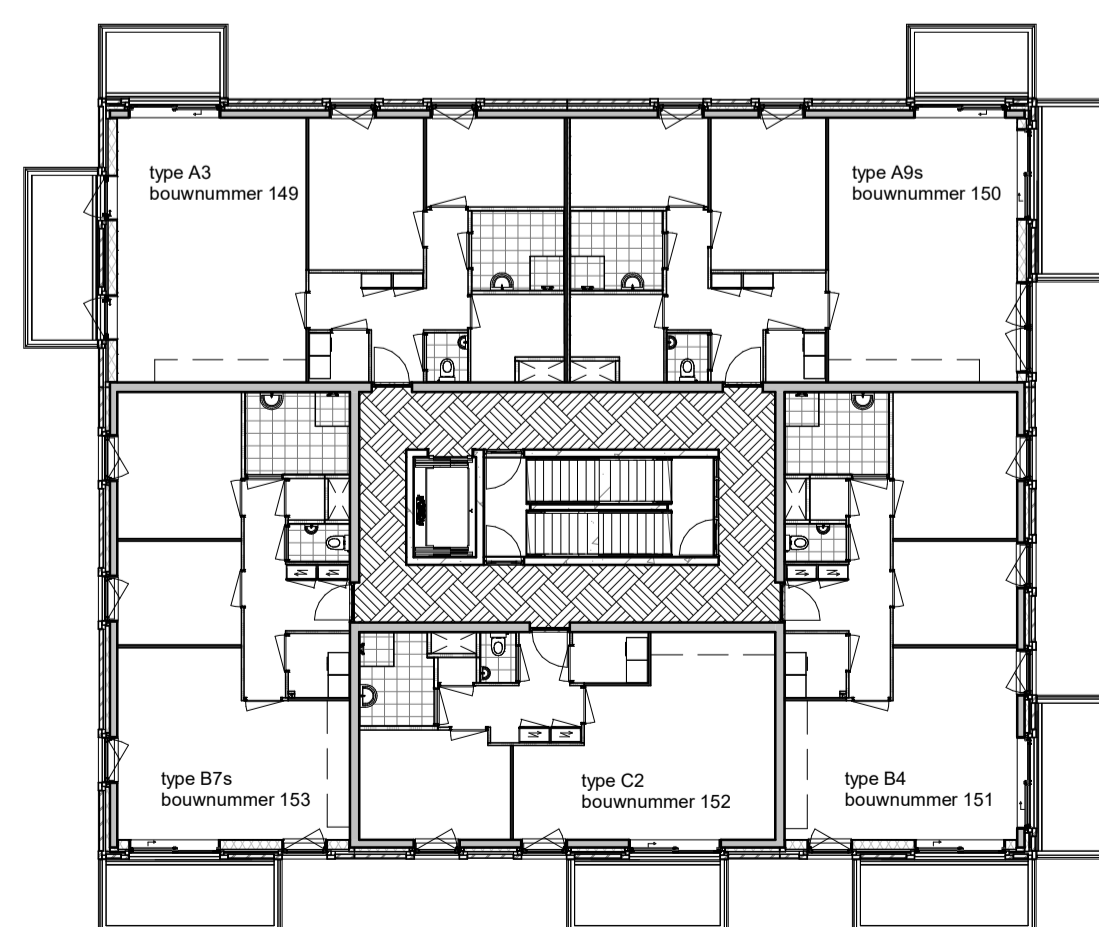


vijfde verdieping

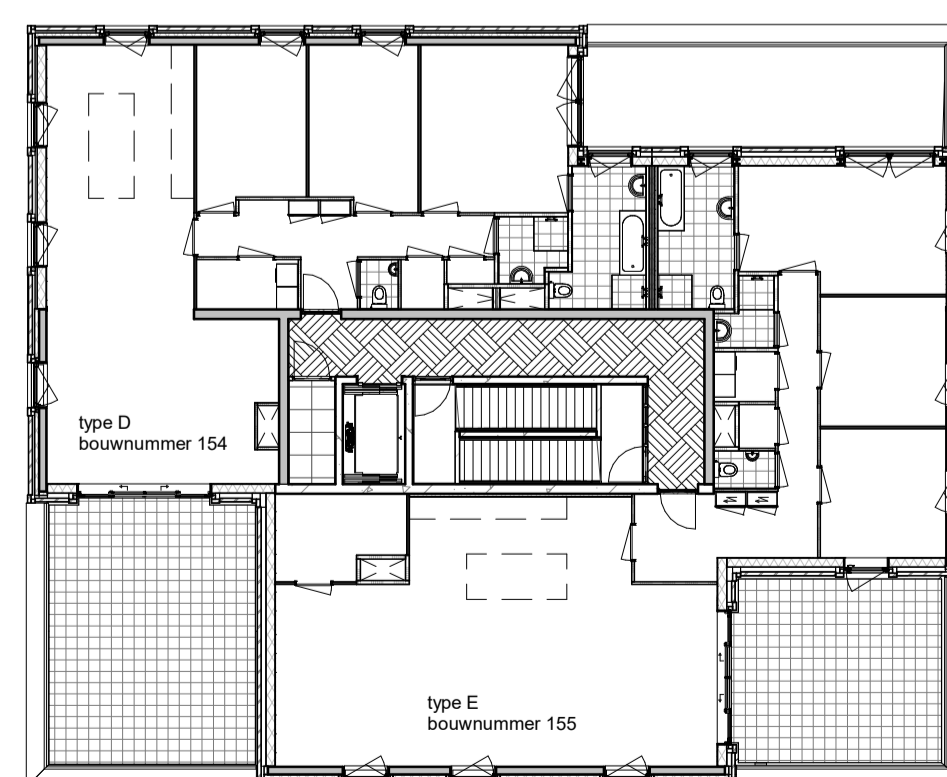


zesde verdieping

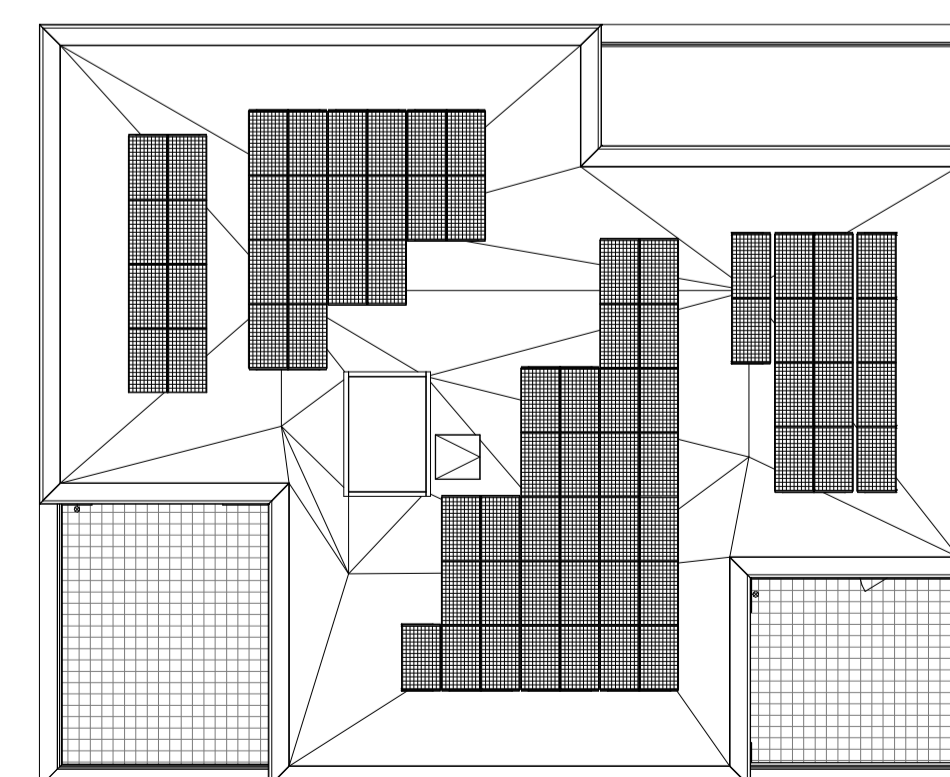


dak

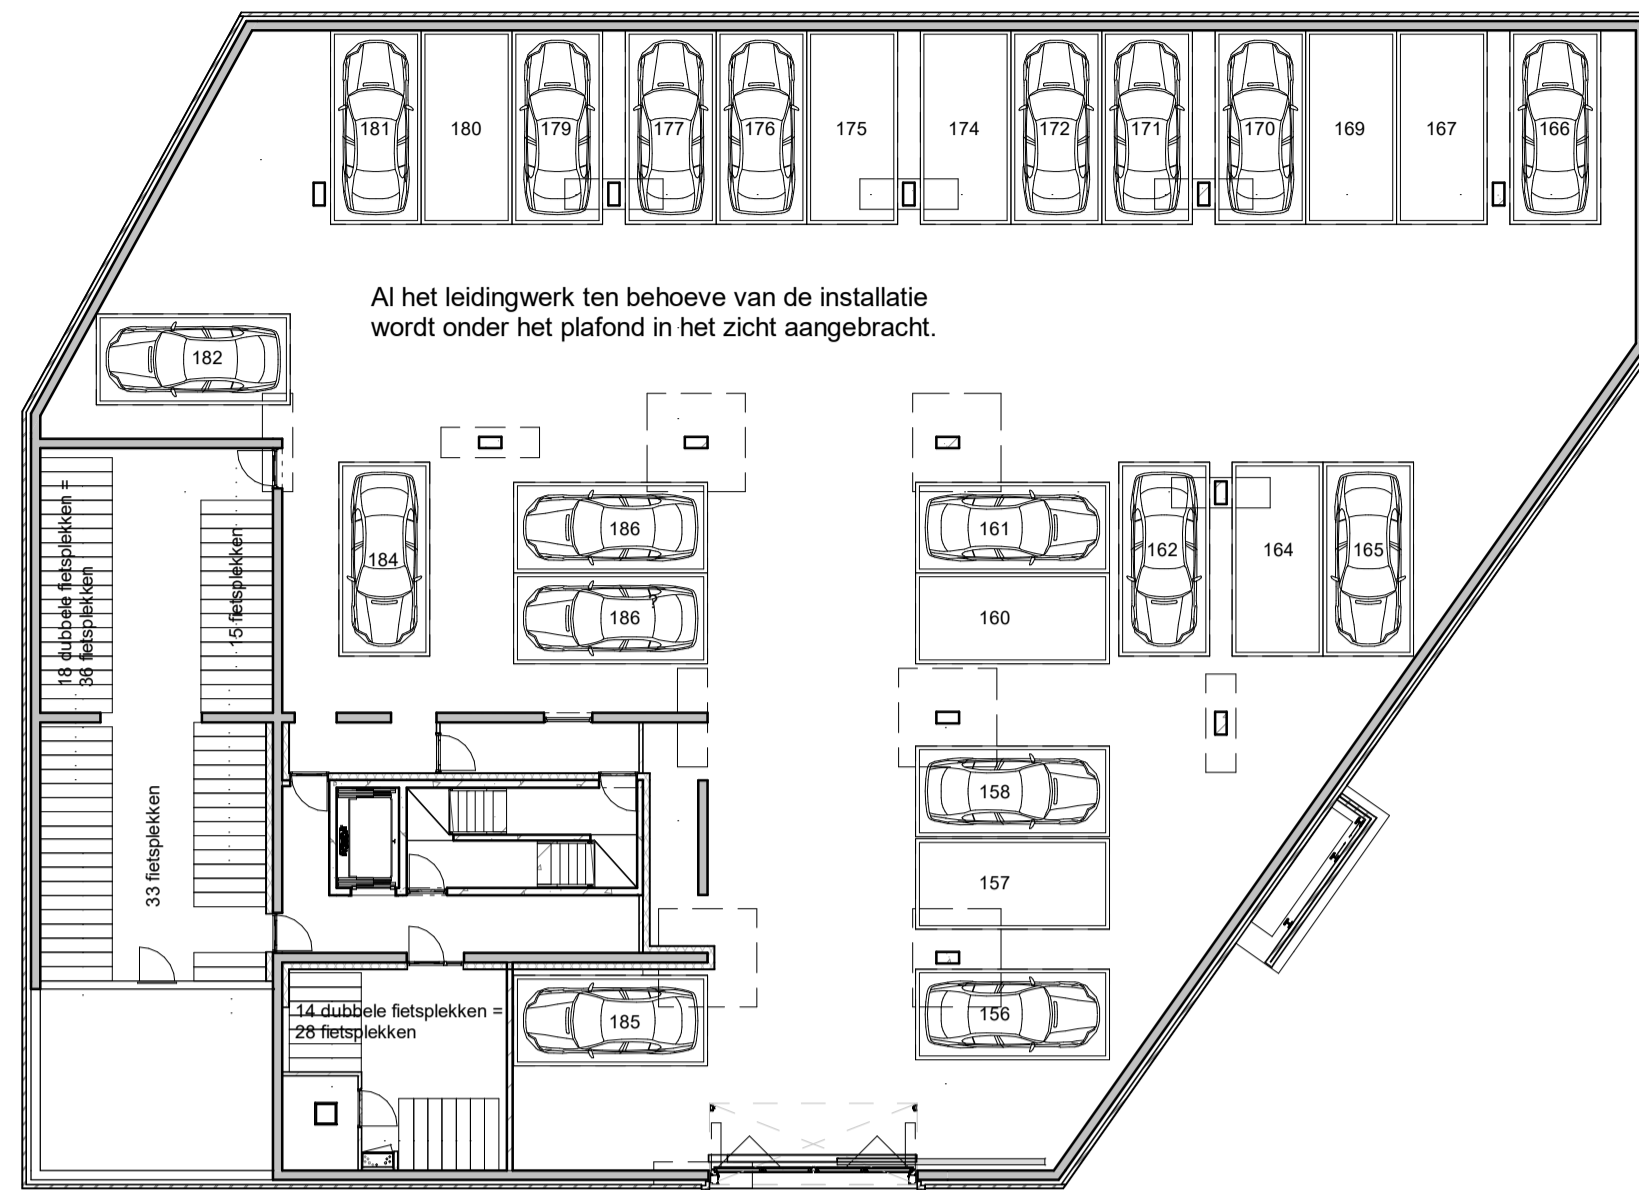


kelder

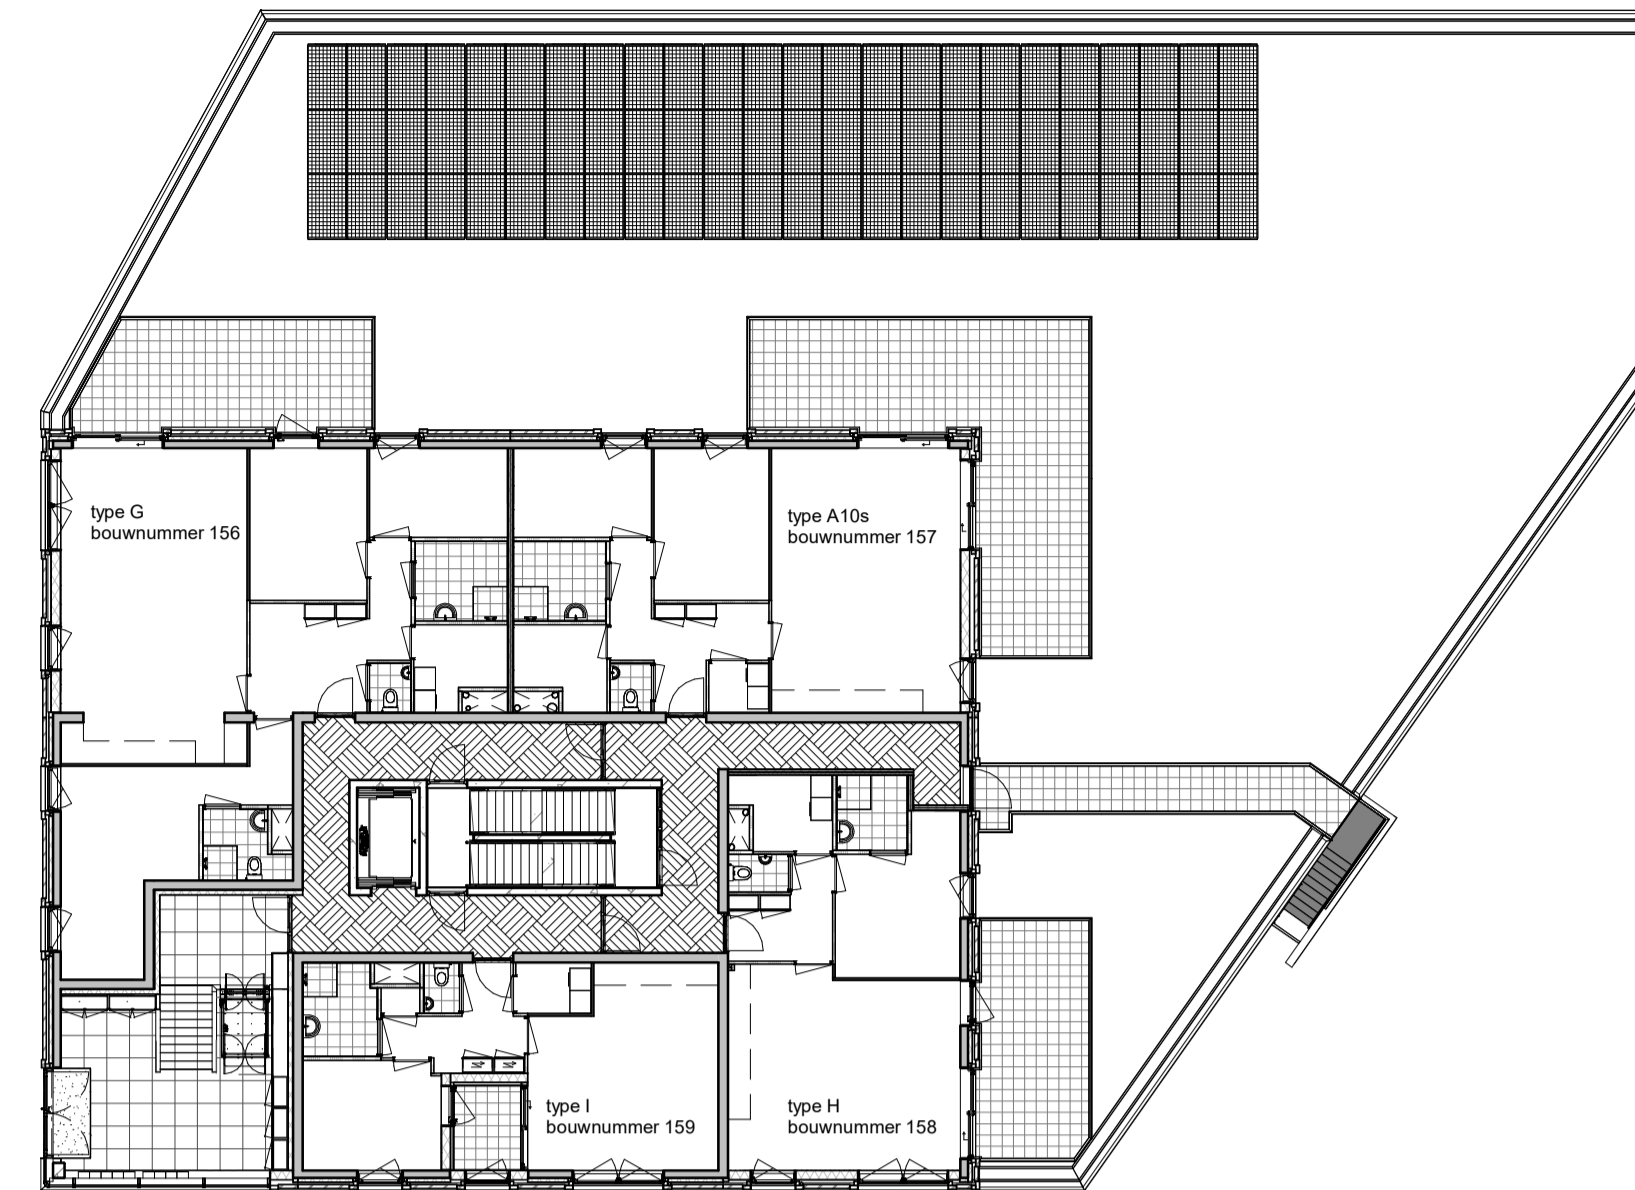


begane grond

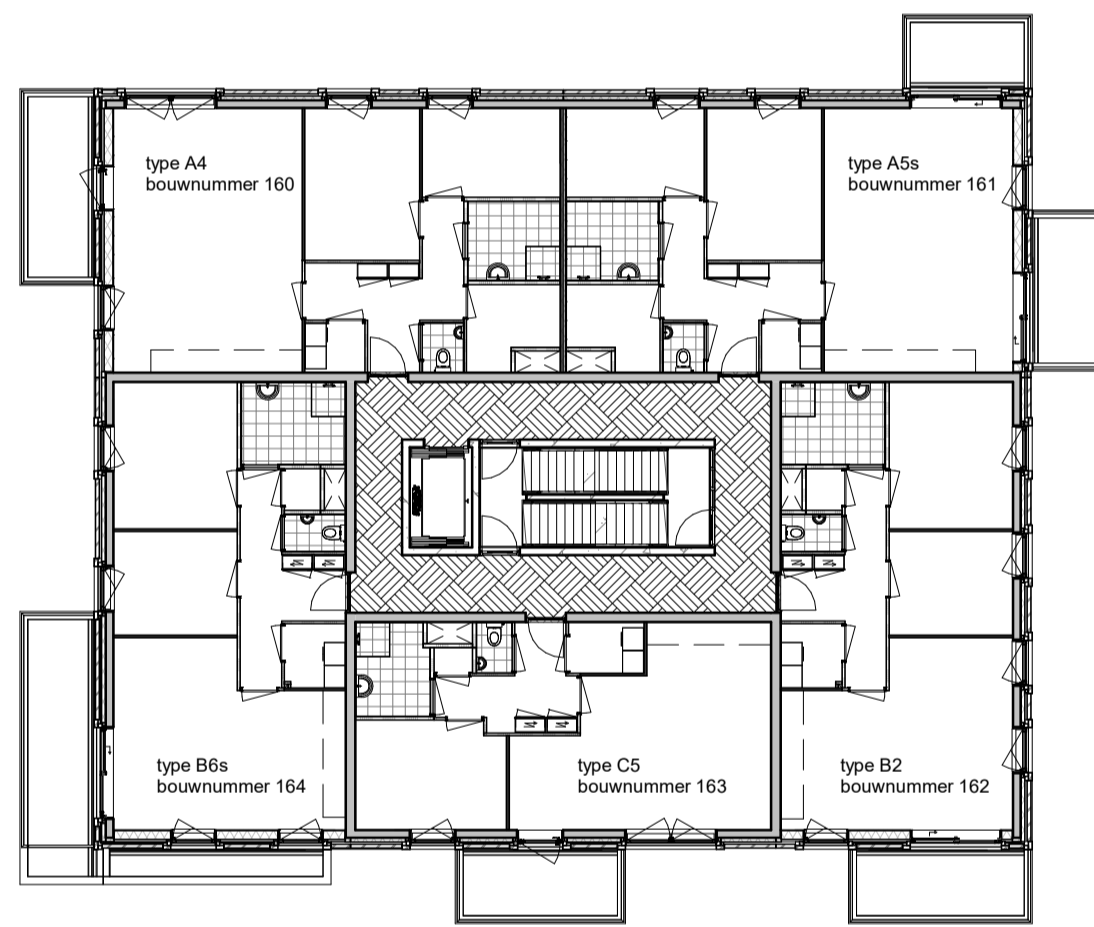


eerste verdieping

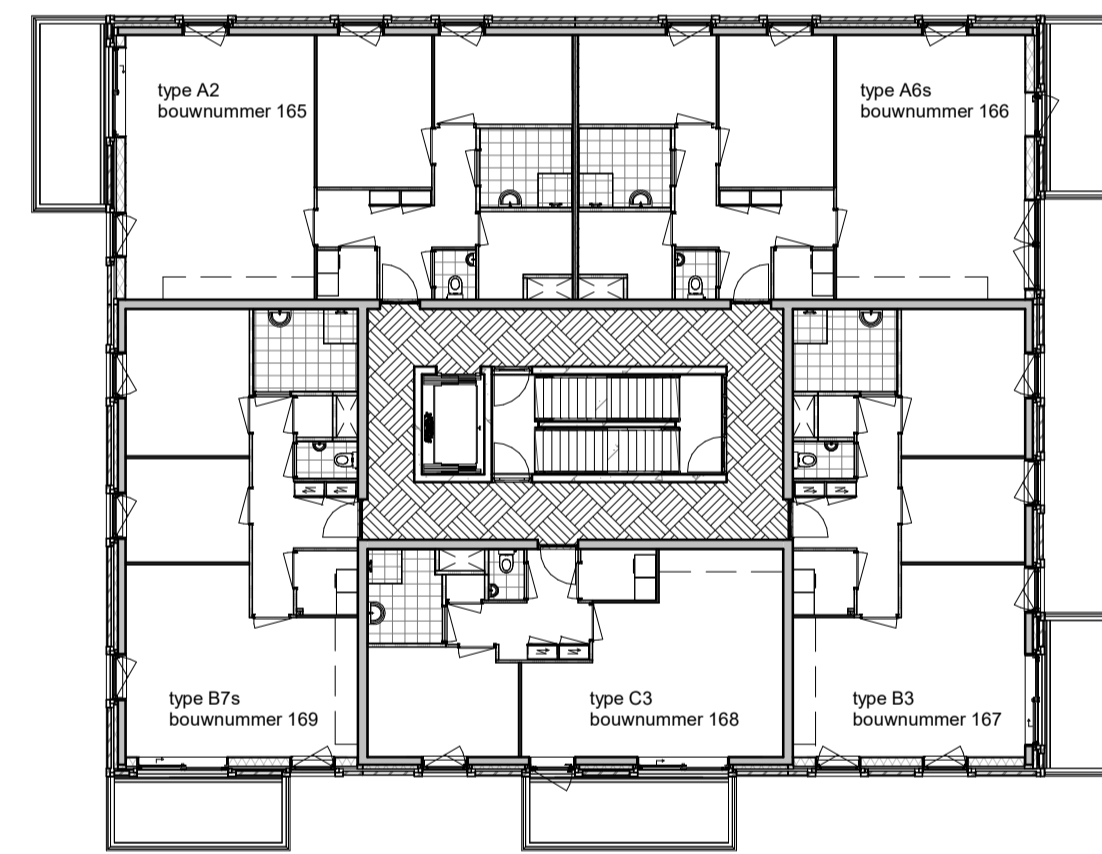


tweede verdieping

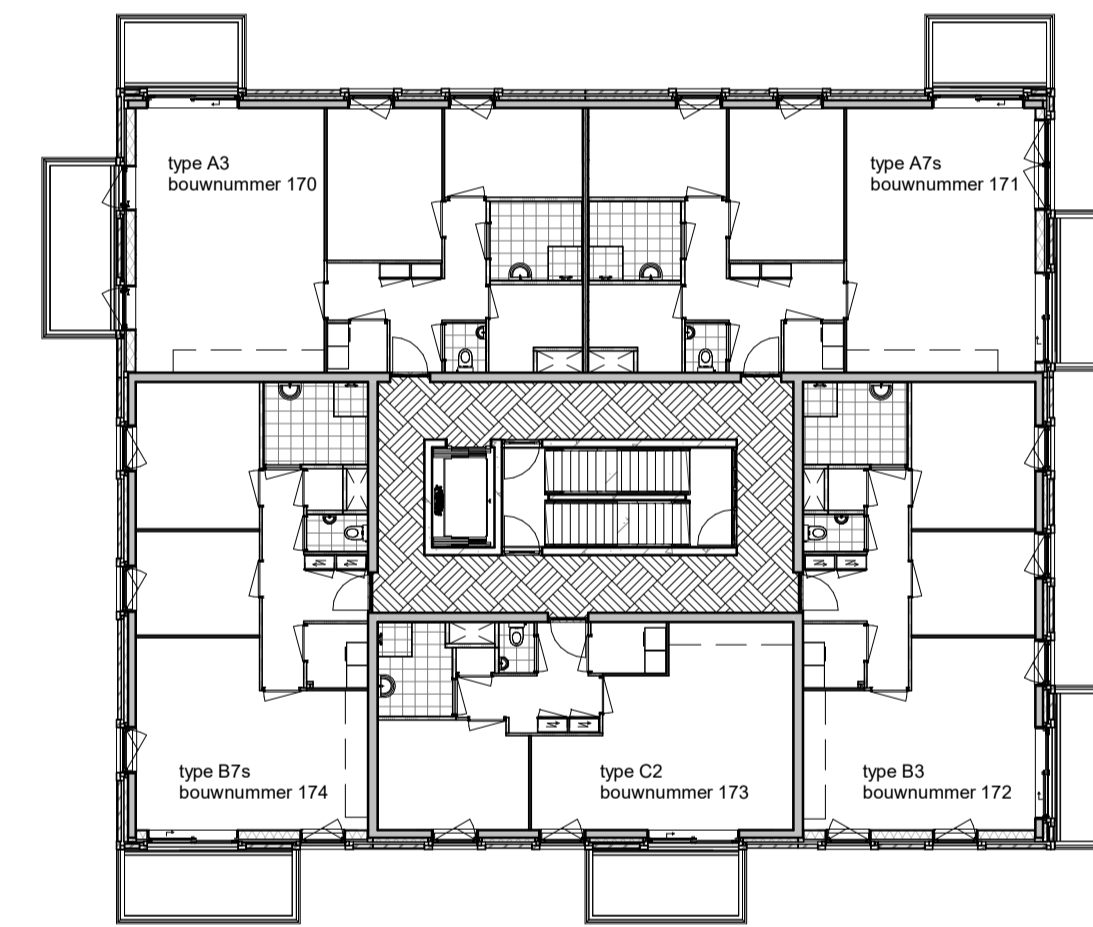


derde verdieping

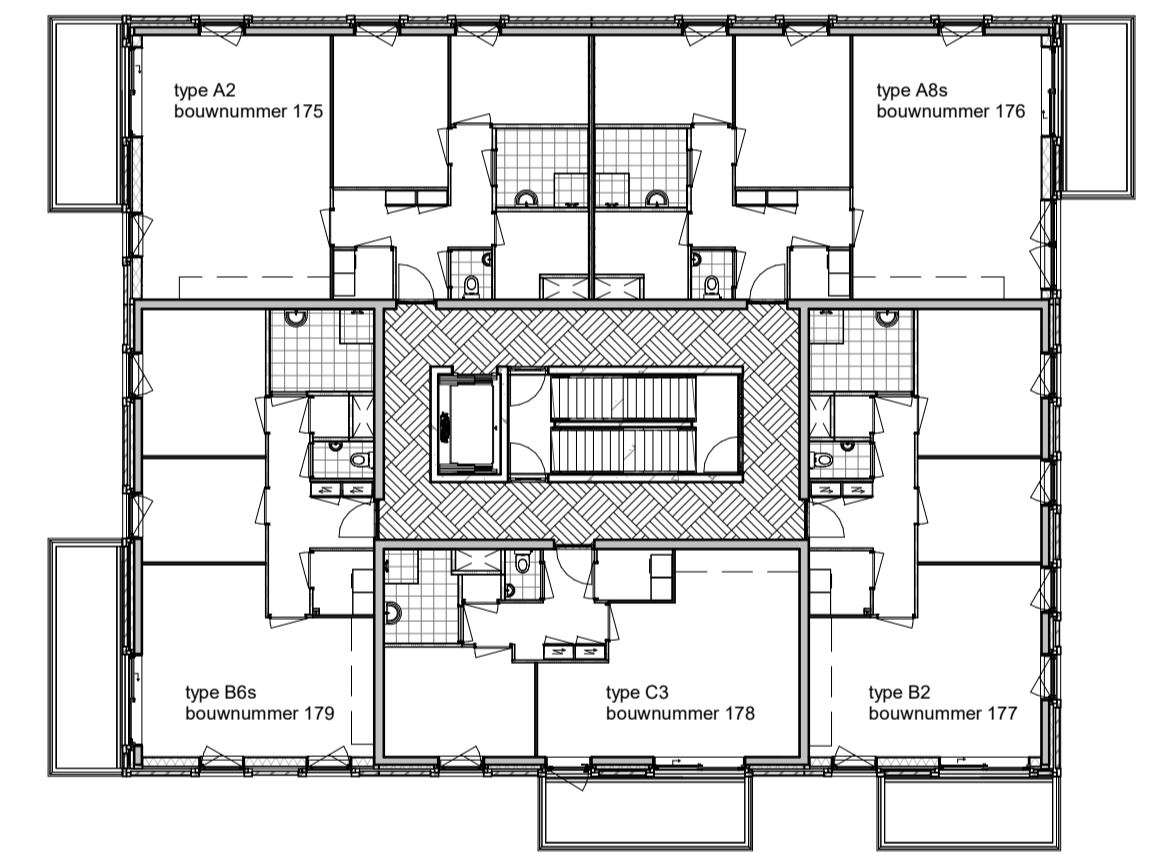


vierde verdieping

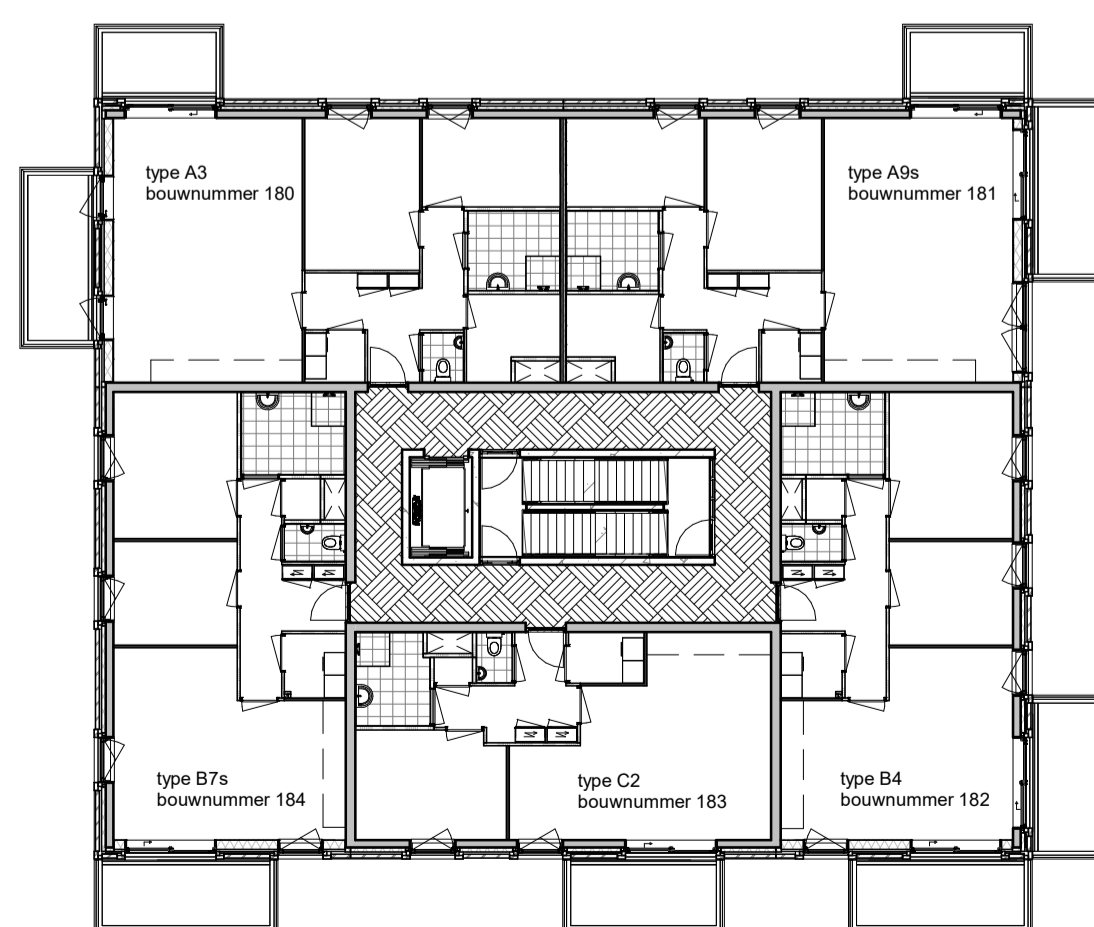


vijfde verdieping

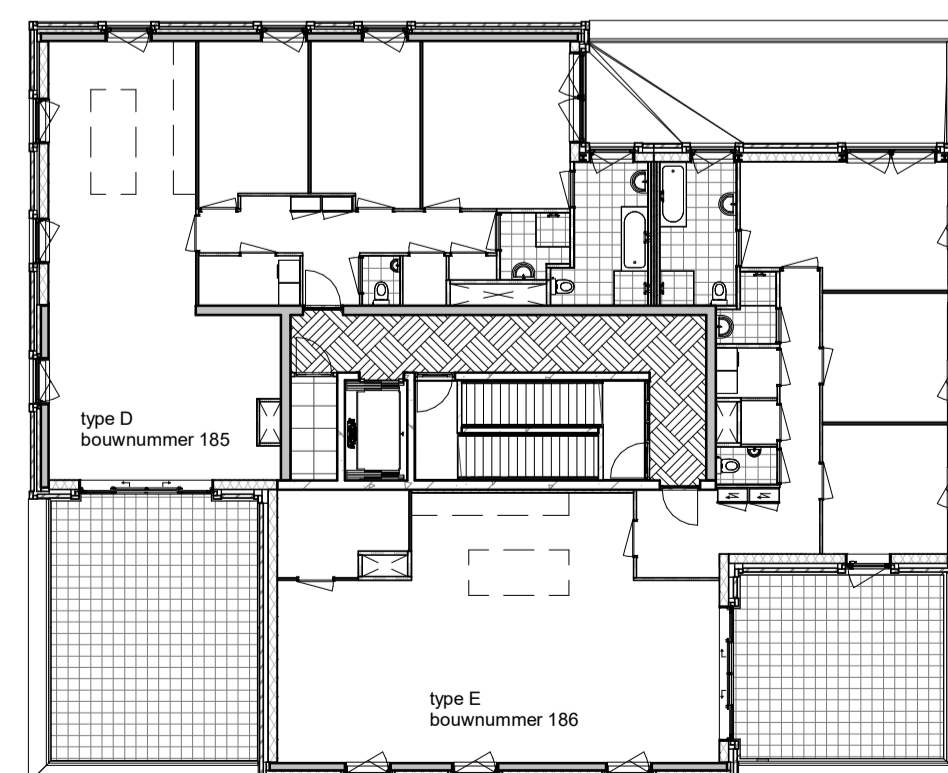

zesde verdieping

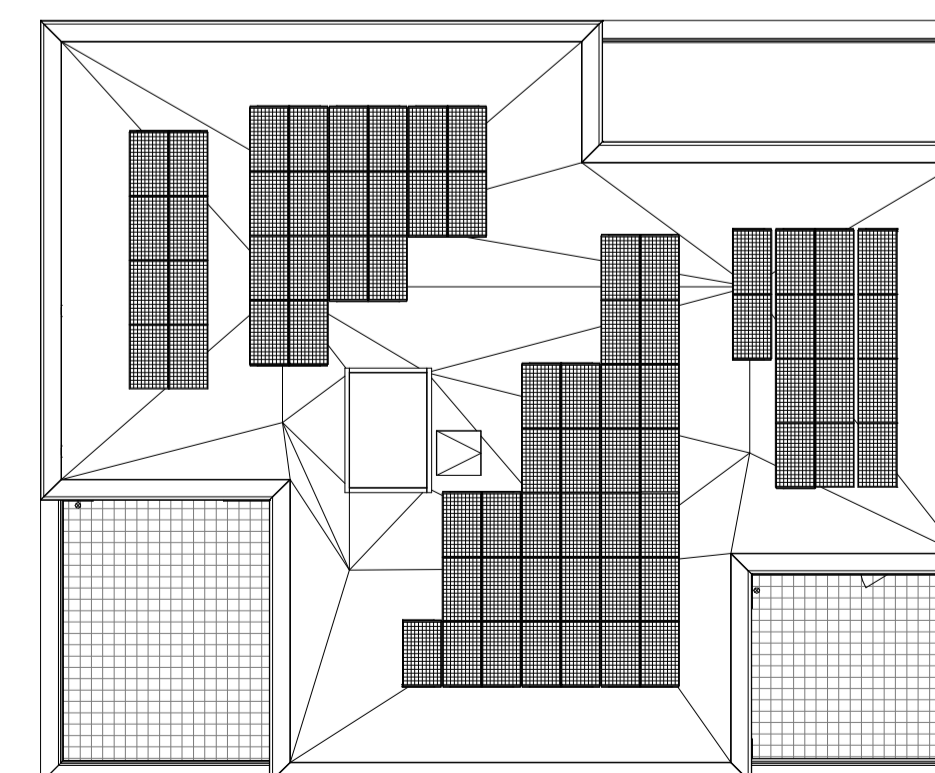

dak

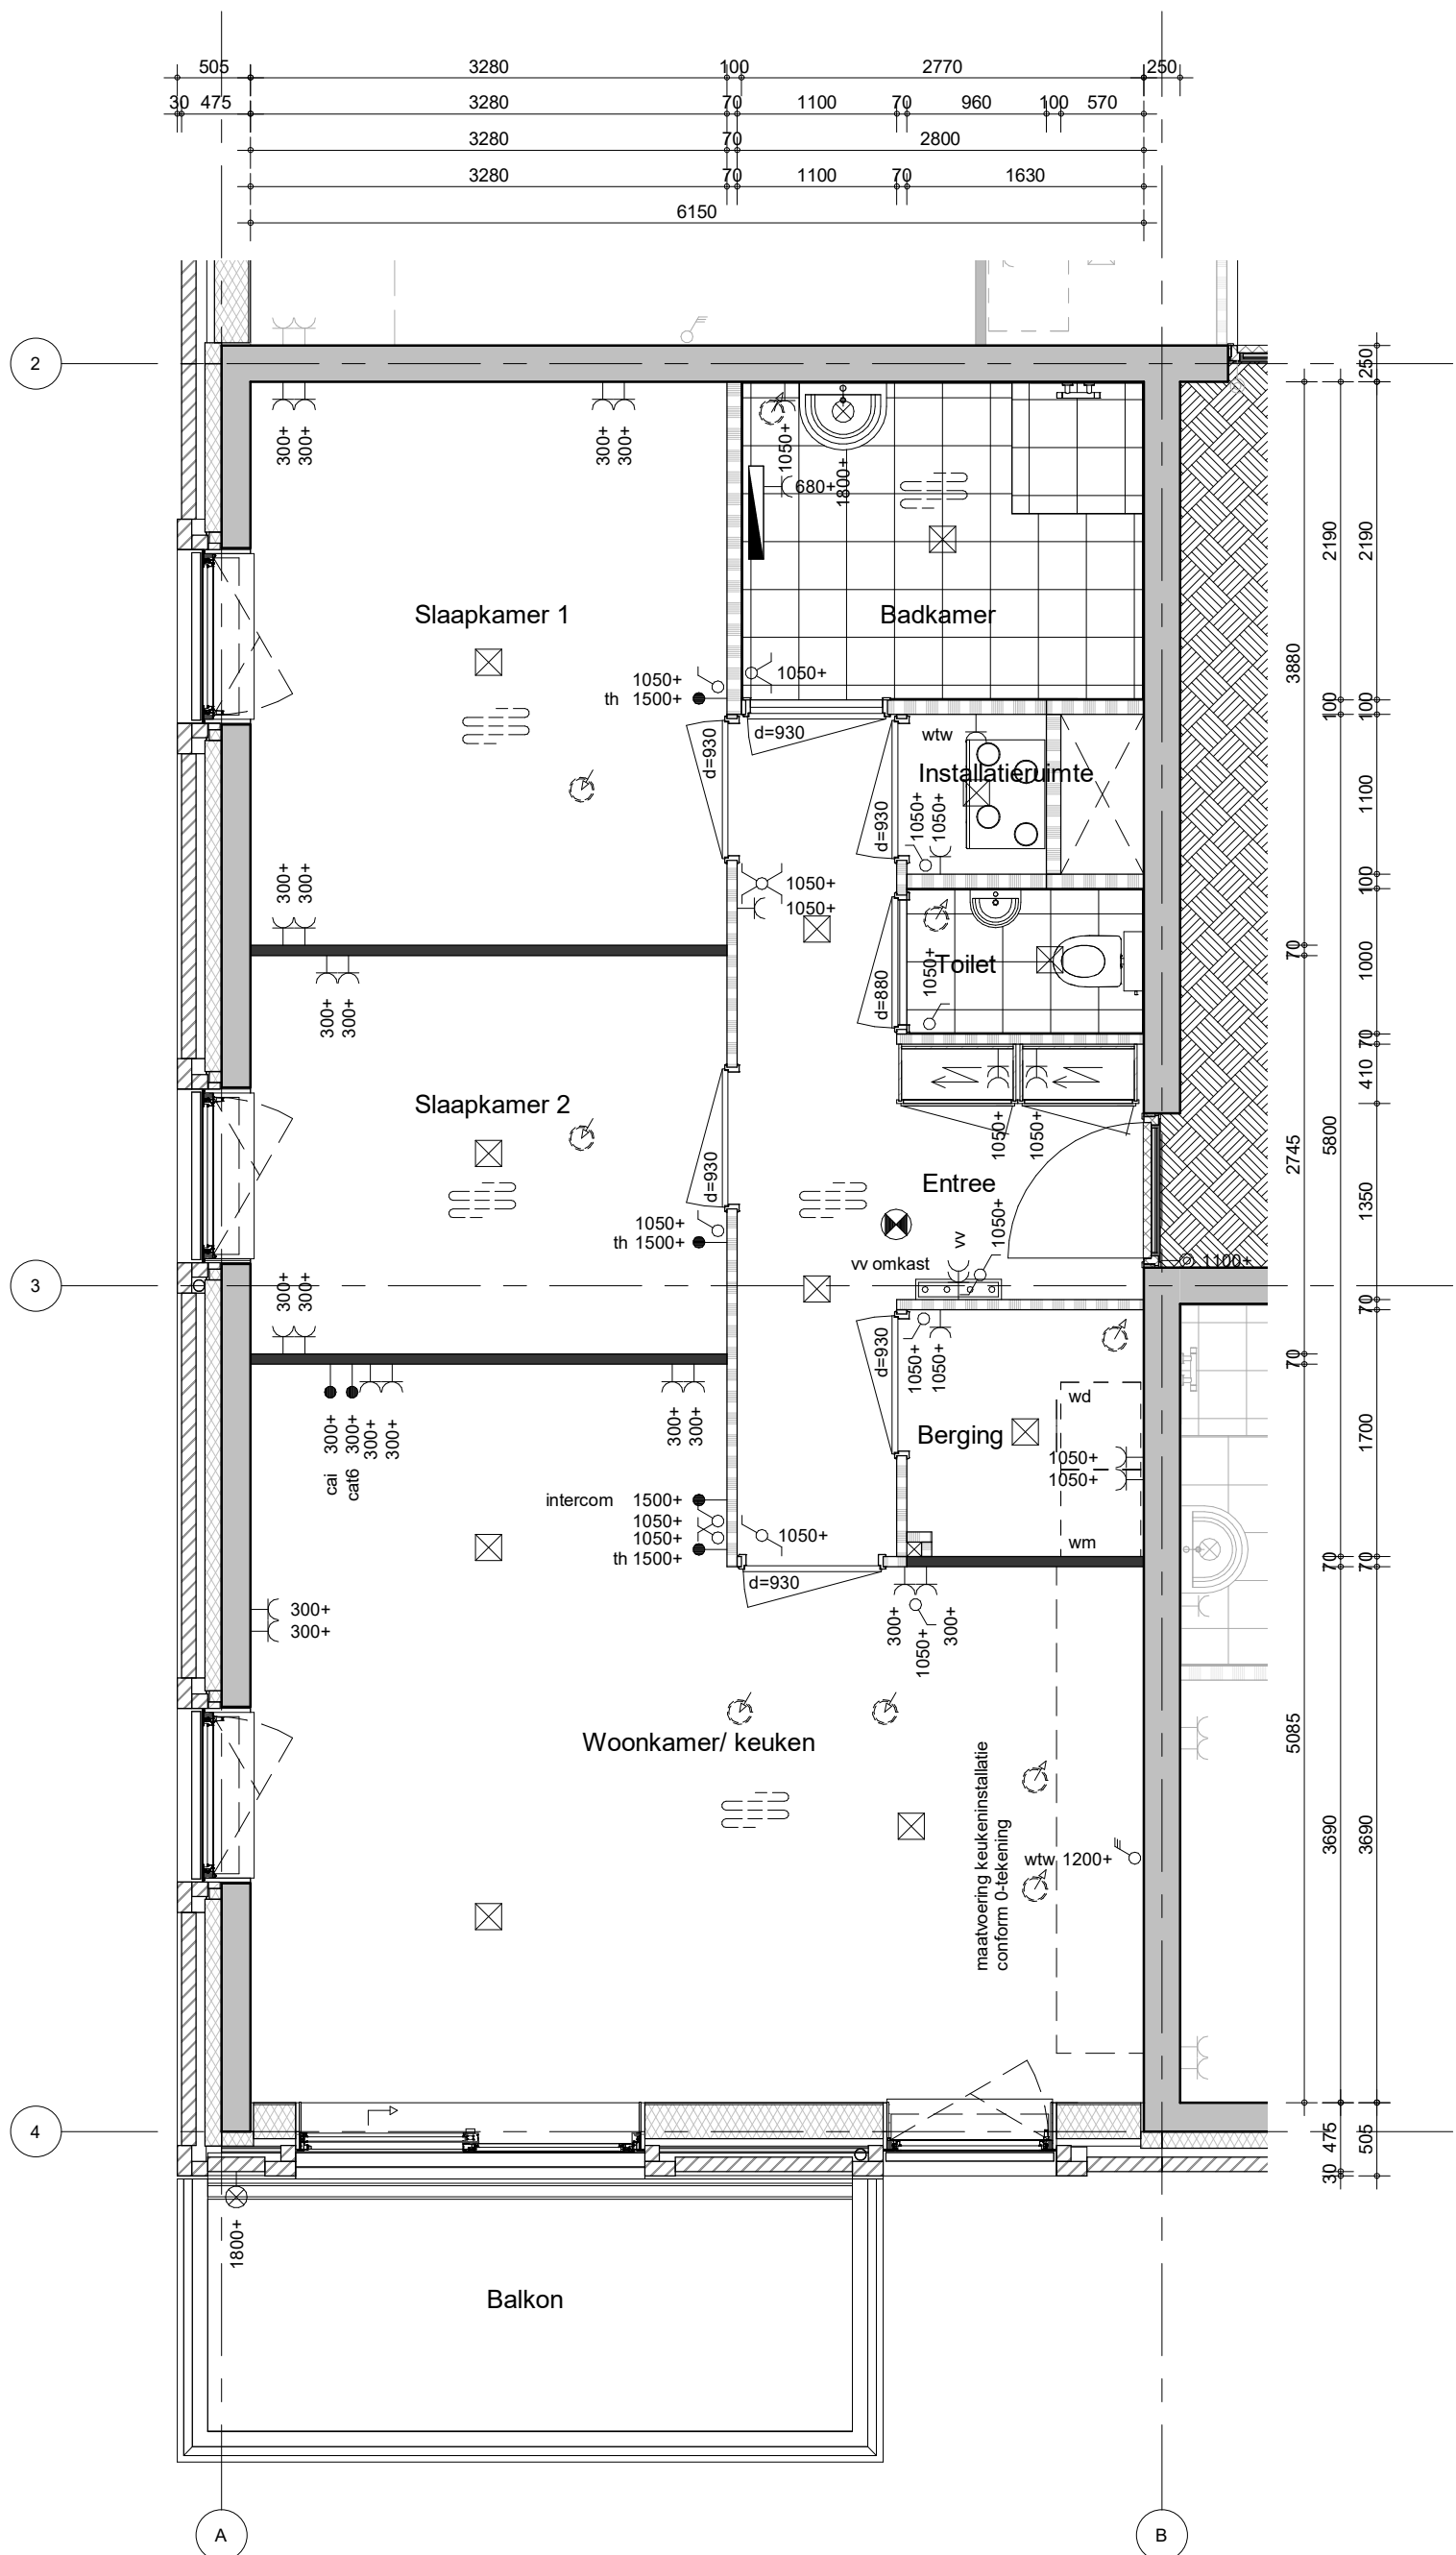

gebouw 5 bouwnummer 138, 143 en 153  
 gebouw 6 bouwnummer 169, 174 en 184



project  
**Oeverzone te Amsterdam**  
 omschrijving  
**plattegrond  
 type B7s**

getekend	schaal
EOn	1:50
status	datum
definitief	18-02-2022
project nr	
<b>4610</b>	
tekening nr	wijz.
<b>V-98-B7s</b>	



noordgevel



westgevel



zuidgevel



oostgevel




noordgevel



westgevel



zuidgevel

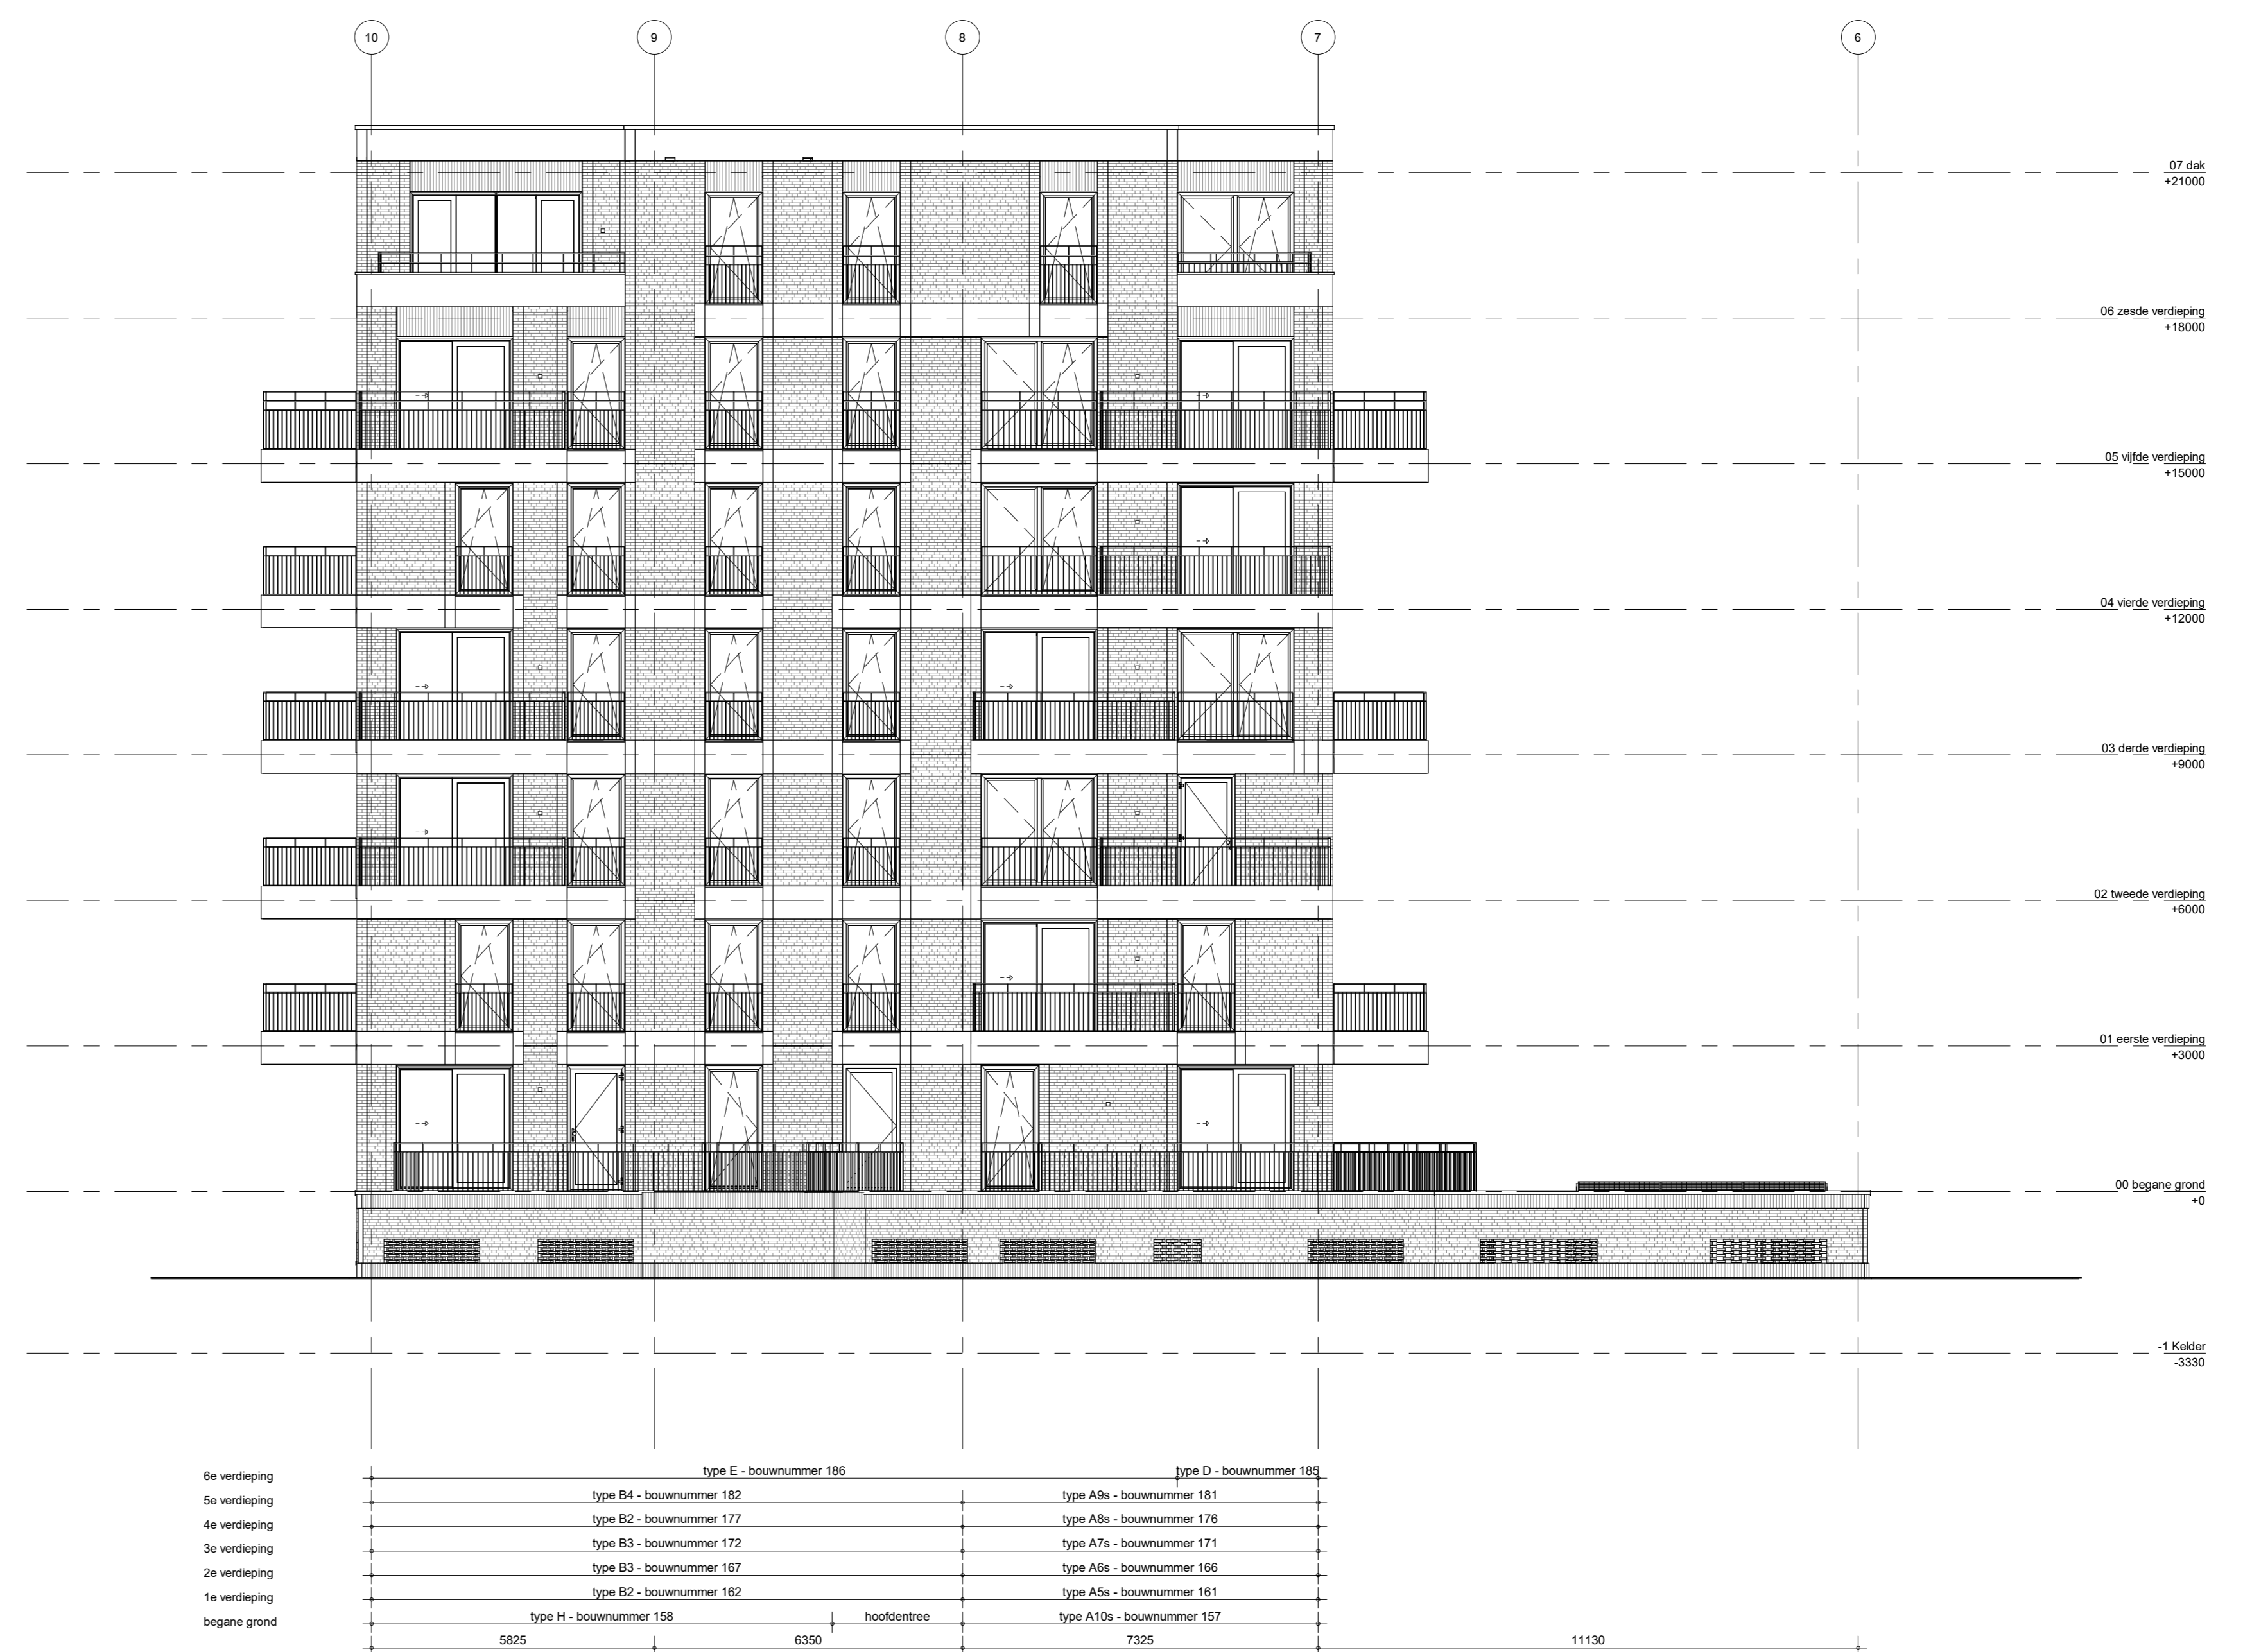

oostgevel

