

Oeverzone te Amsterdam


Verkooptekeningen fase 3

Type C5

	project	Oeverzone te Amsterdam	getekend EOn	schaal
	omschrijving	voorblad	status definitief	- datum 18-02-2022
			project nr 4610	
			tekening nr V-Alg-006	wijz.

Renvooi:



Installaties:

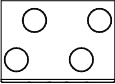	vermoedelijk plaats en afmeting elektrische radiator
	ruimte voorzien van vloerverwarming
	verdeler vloerverwarming positie n.t.b. i.o.m. installateur
	mengkraan douche/bad
	mechanische afzuigpunt (plafond) positie indicatief
	mechanische toevoerpunt (plafond) positie indicatief
	wtw-unit

Overig:





	opstelplaats wasmachine
	opstelplaats wasdroger
	plaatsingmogelijkheid keukenblok


Wanden:

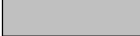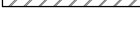	betonwand 20cm
	betonwand 25cm
	prefab betonwand 25cm
	hsb-wand 24,8m
	gipsblokken 7cm
	gipsblokken ≥32dB, 7cm
	gipsblokken 10cm
	metalstudwand 15,5cm
	spouwmuurisolatie
	metselwerk 10cm

Draairichting ramen / deuren:

hangzijde = scharnierzijde

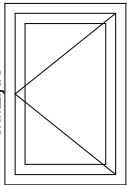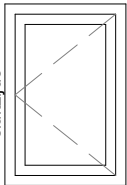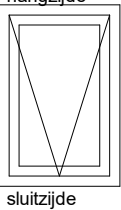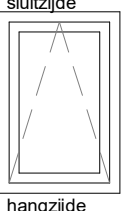	deur/draairaam [naar buiten]
	deur/draairaam [naar binnen]
	uitzetraam [naar buiten]
	valraam [naar binnen]
	draaikiepraam [naar binnen]

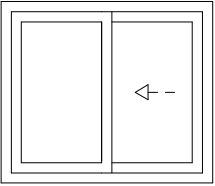	schuifpui/schuifraam [één deel schuivend]
	← — binnen schuivend deel

Elektra:

	rookmelder (plafond)
	aansluitpunt data
	aansluitpunt coax
	aansluitpunt UTP-RJ45
	thermostaat
	intercom binnentoestel
	drukknop deurbel
	plafondlichtpunt
	wandlichtpunt
	schakelaar
	serieschakelaar
	wisselschakelaar
	kruisschakelaar
	wandcontactdoos enkel
	wandcontactdoos enkel tbv wtw-unit
	wandcontactdoos dubbel
	wandcontactdoos dubbel tbv verdeler vloerverwarming
	meterkast
	3-standenschakelaar tbv wtw

Deuren:

	schuifvleugel van de schuifpui
	zelfsluitende deur
	brandwerende deur



project
Oeverzone te Amsterdam


omschrijving
renvooi

getekend
EOn
status
definitief


schaal
-
datum
18-02-2022

project nr
4610
tekening nr
V-Alg-008


wijz.

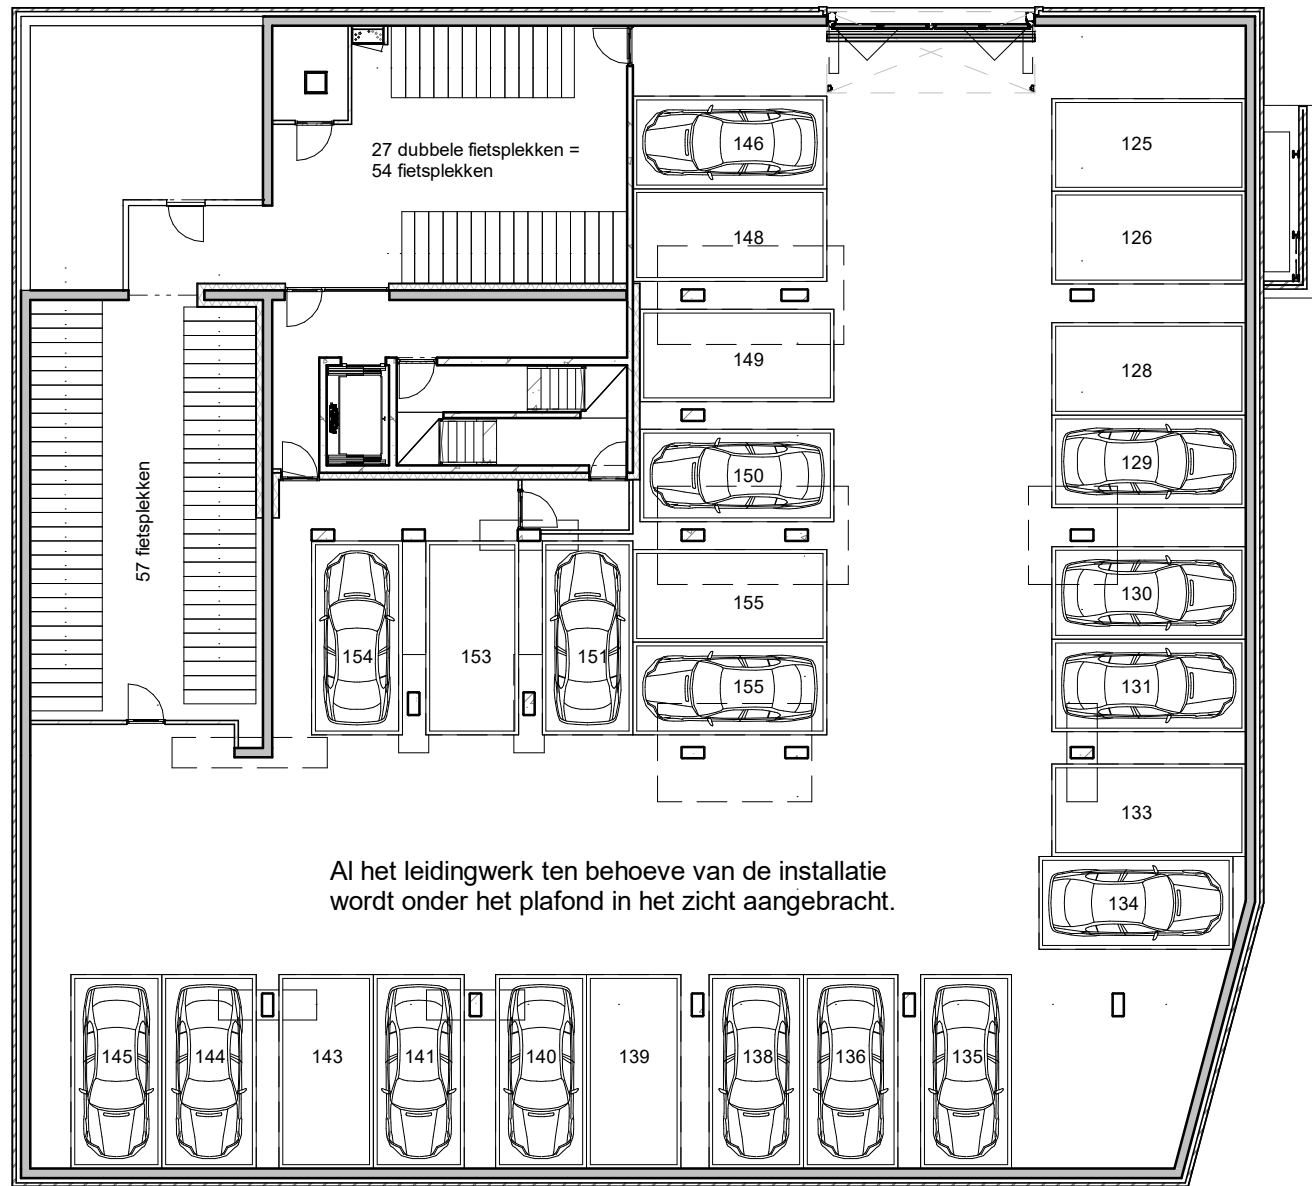


kelder

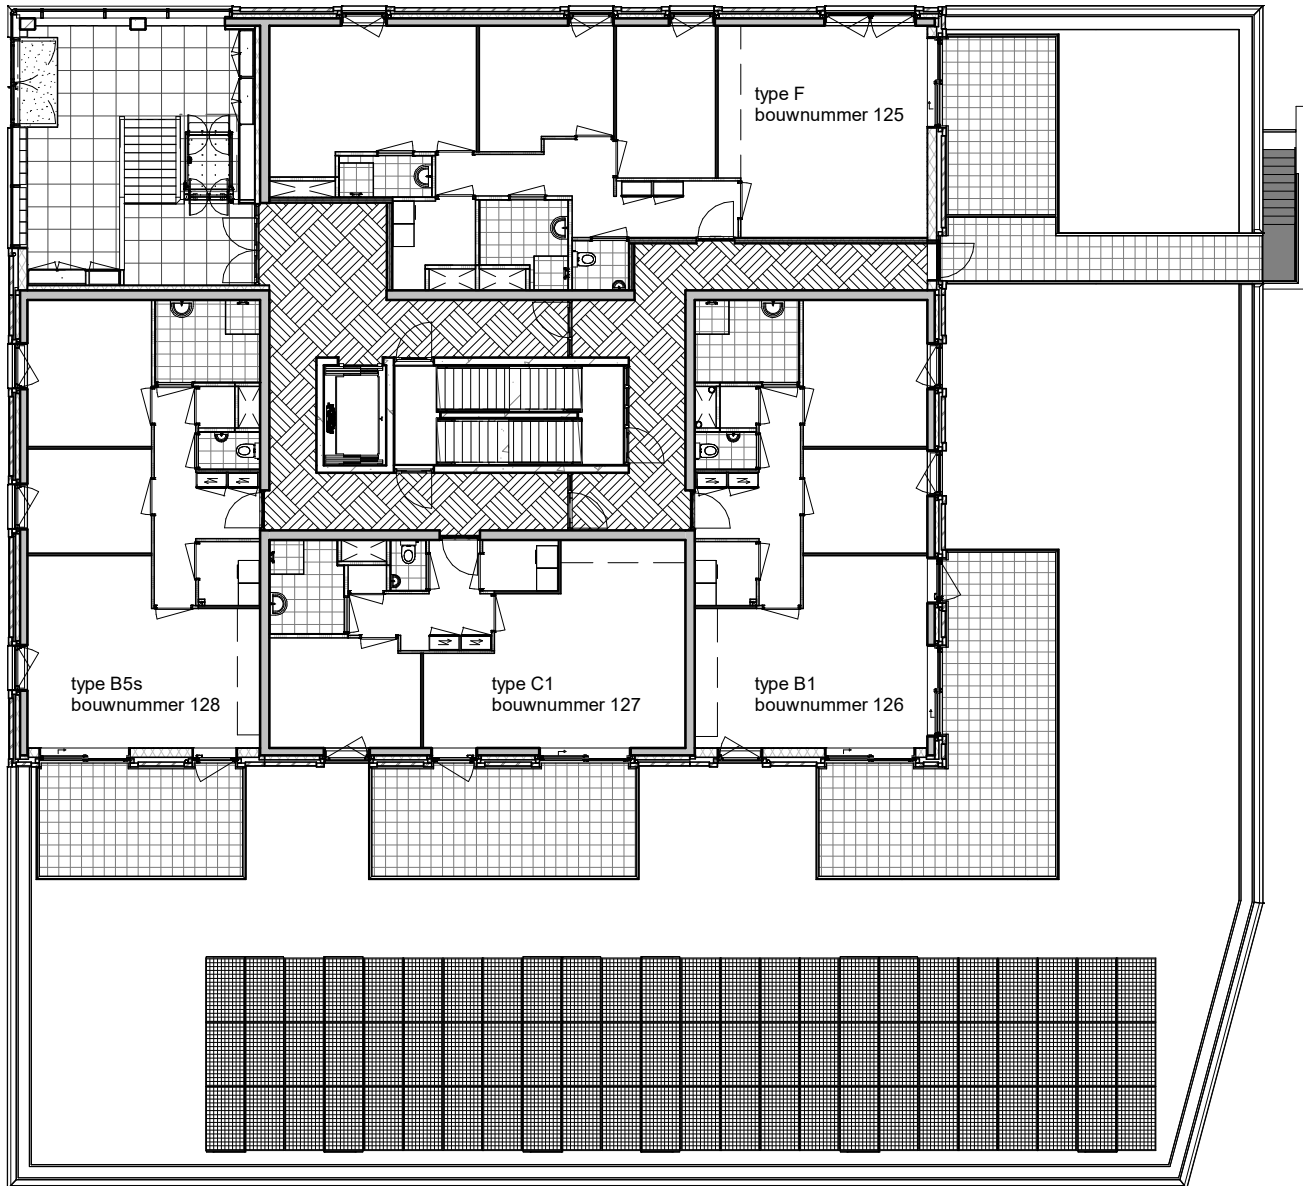


begane grond

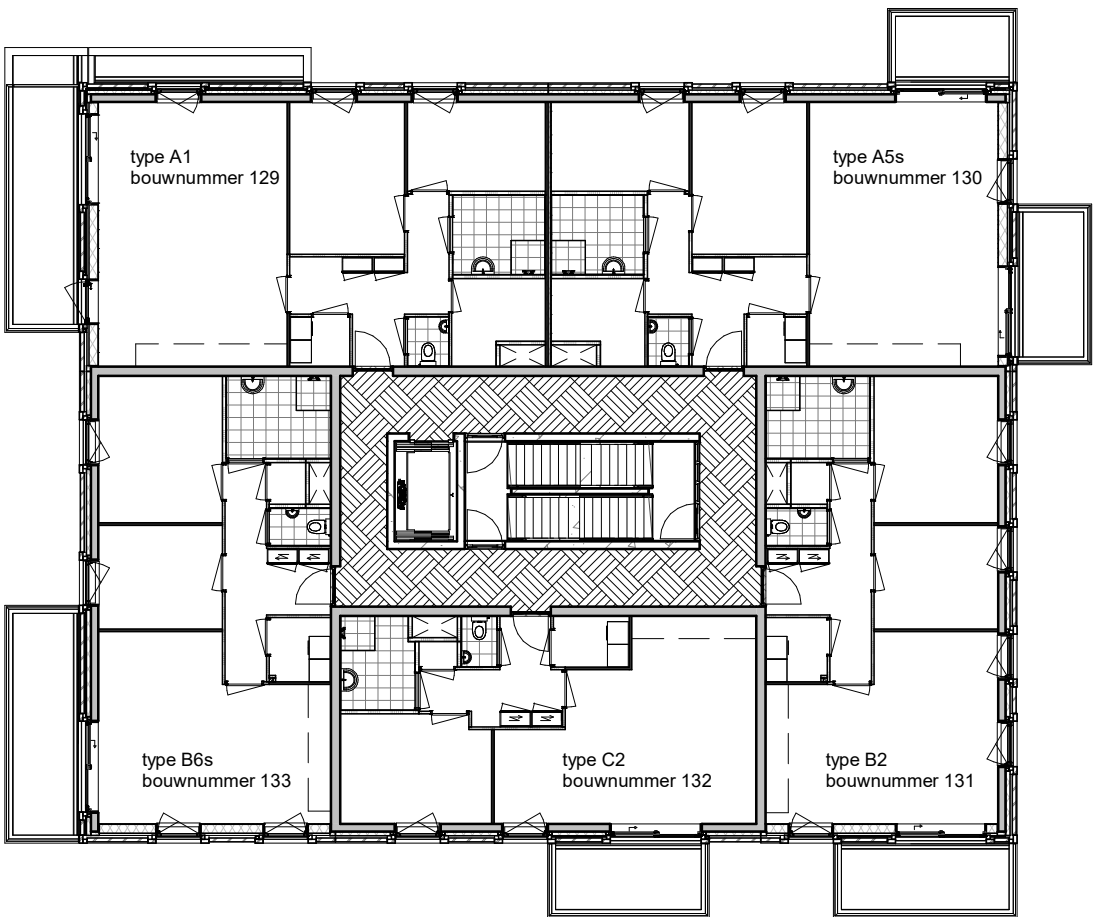


eerste verdieping

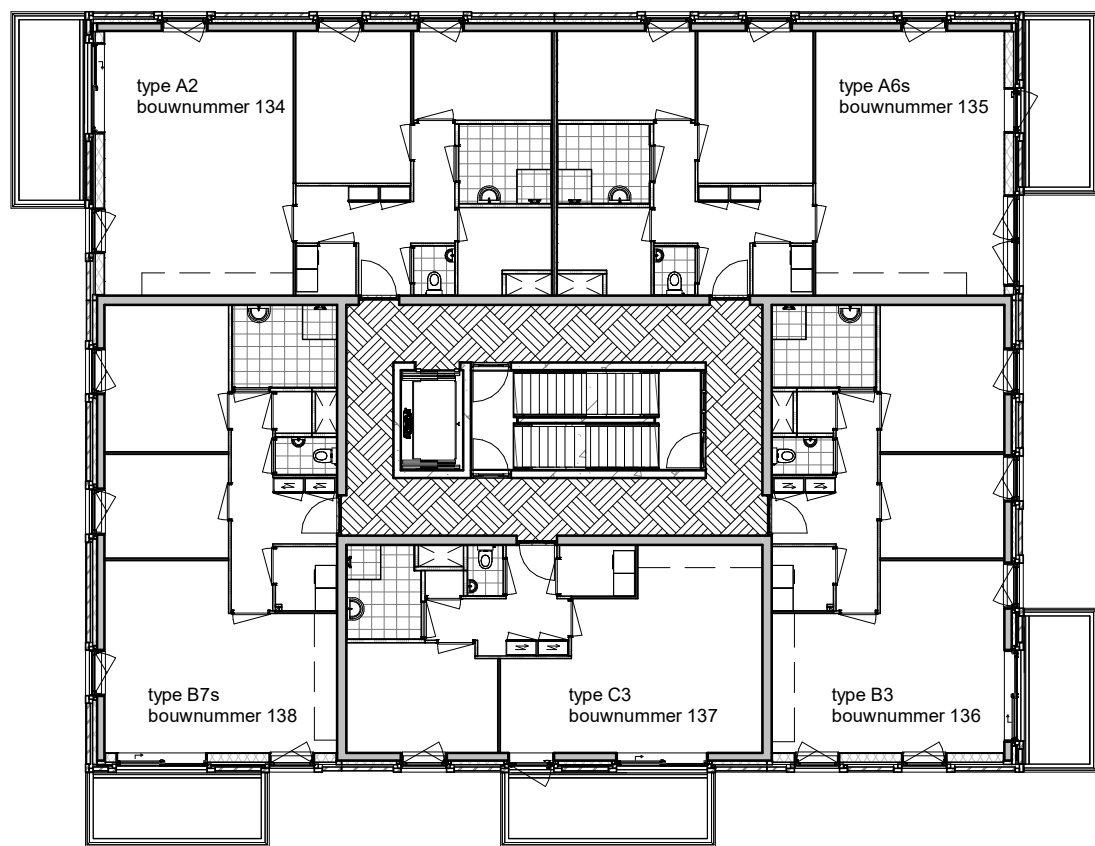


tweede verdieping

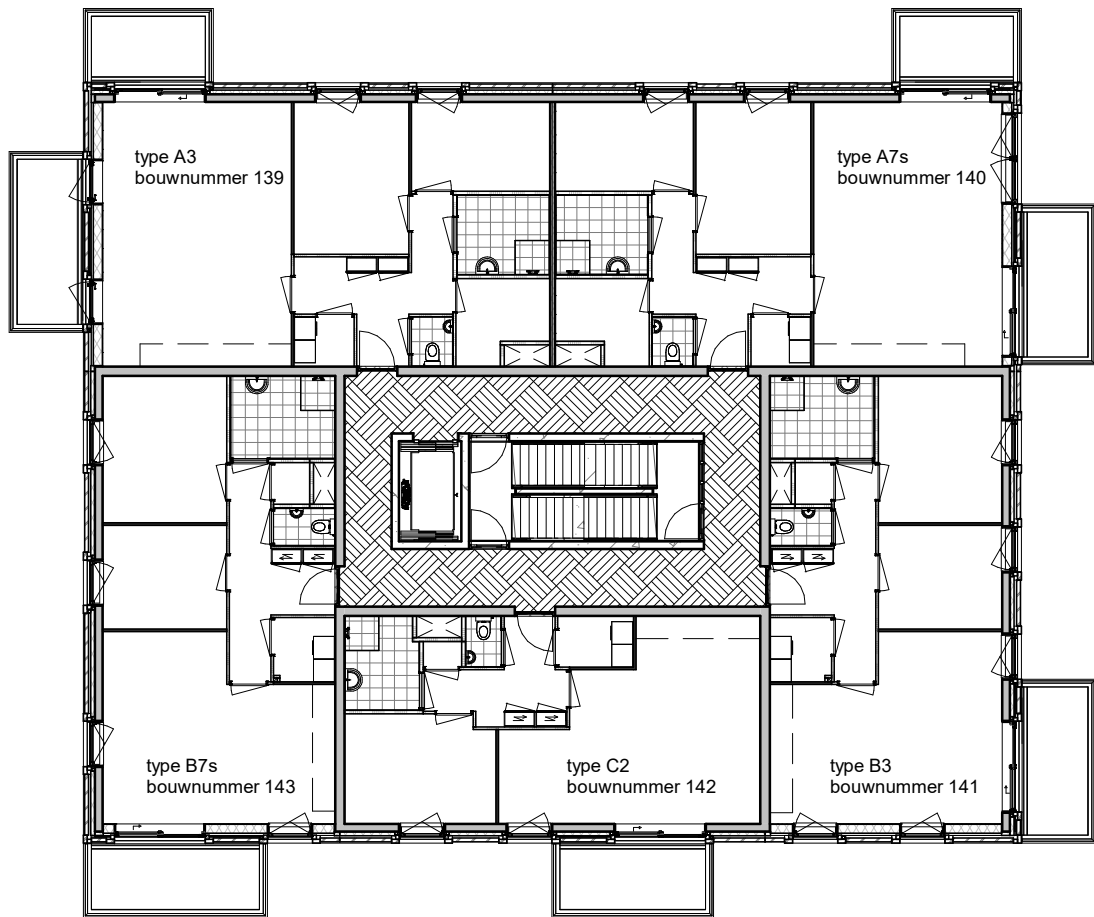


derde verdieping

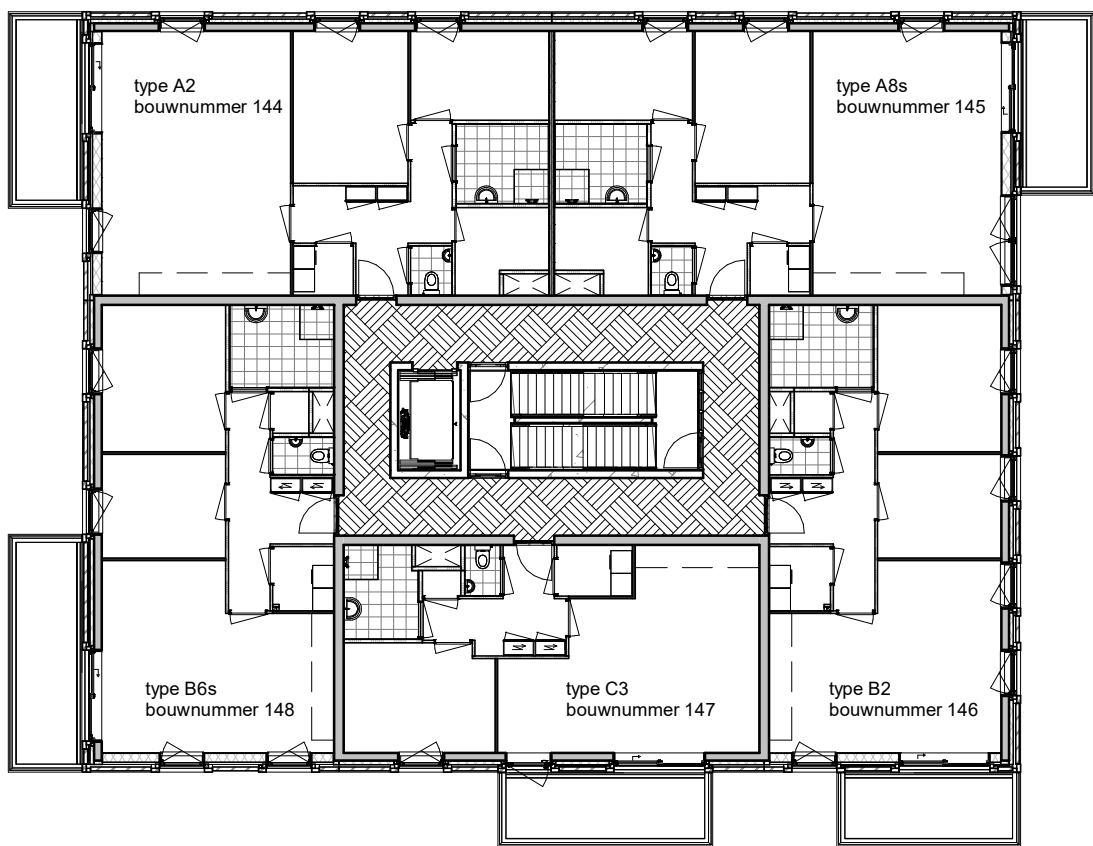


vierde verdieping

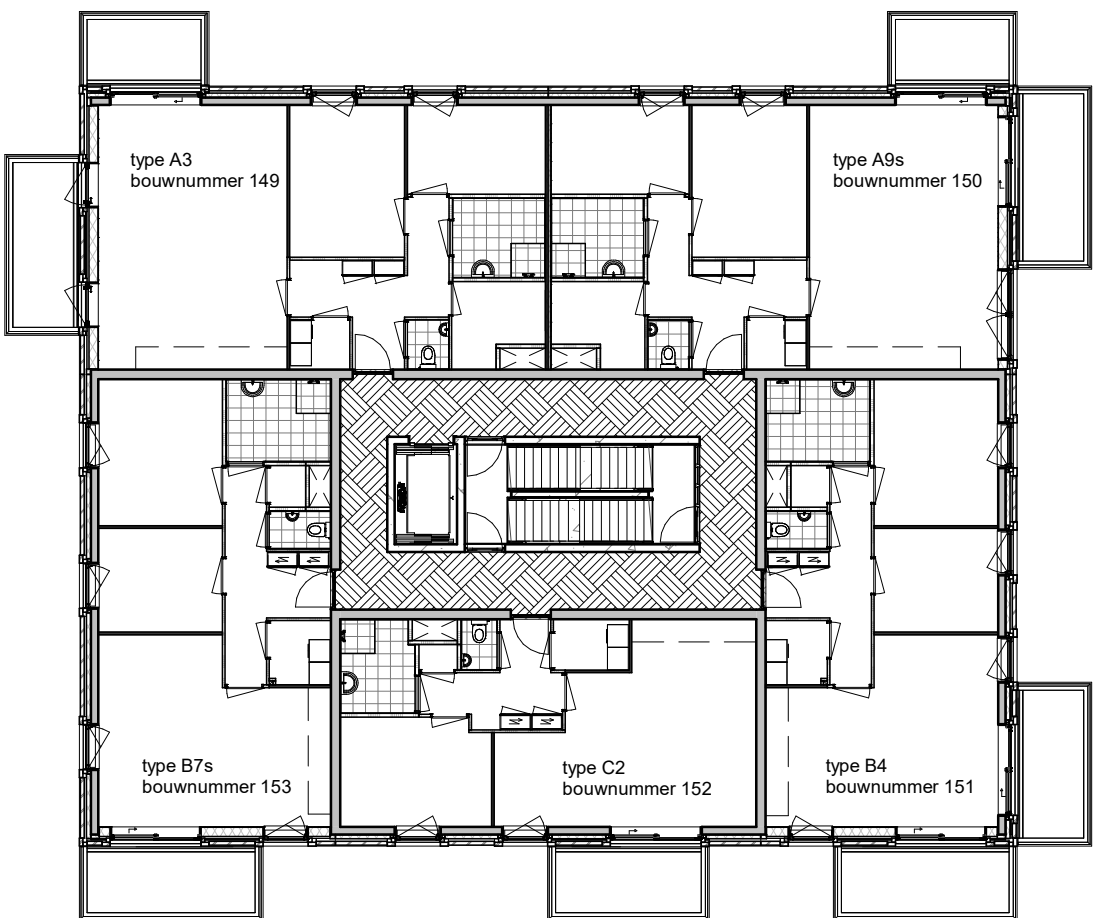

vijfde verdieping

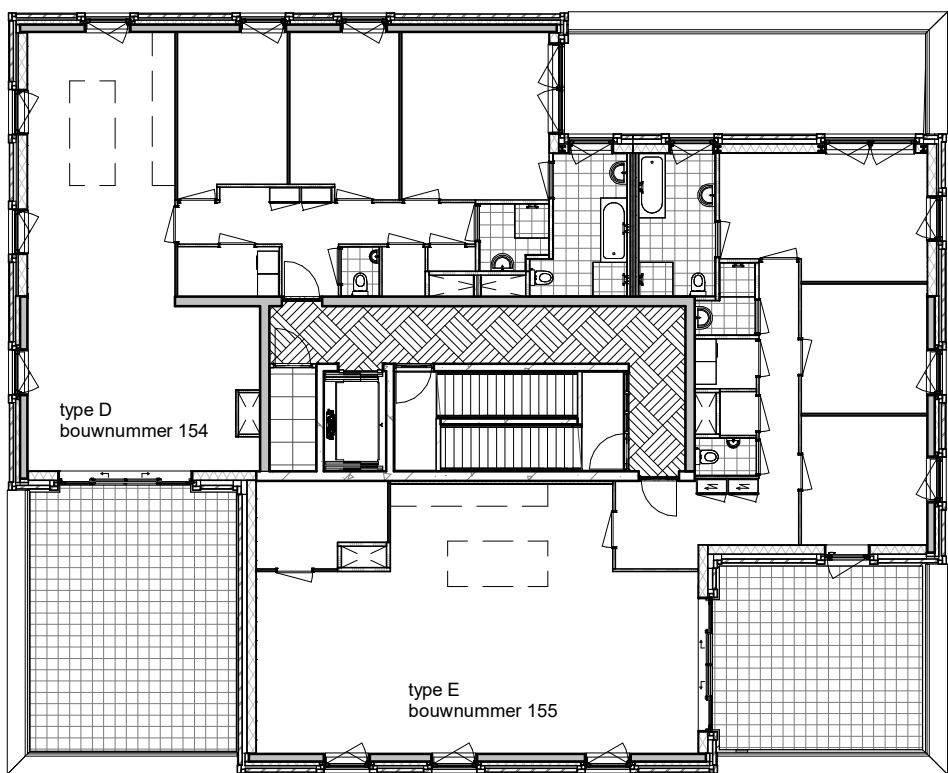

zesde verdieping

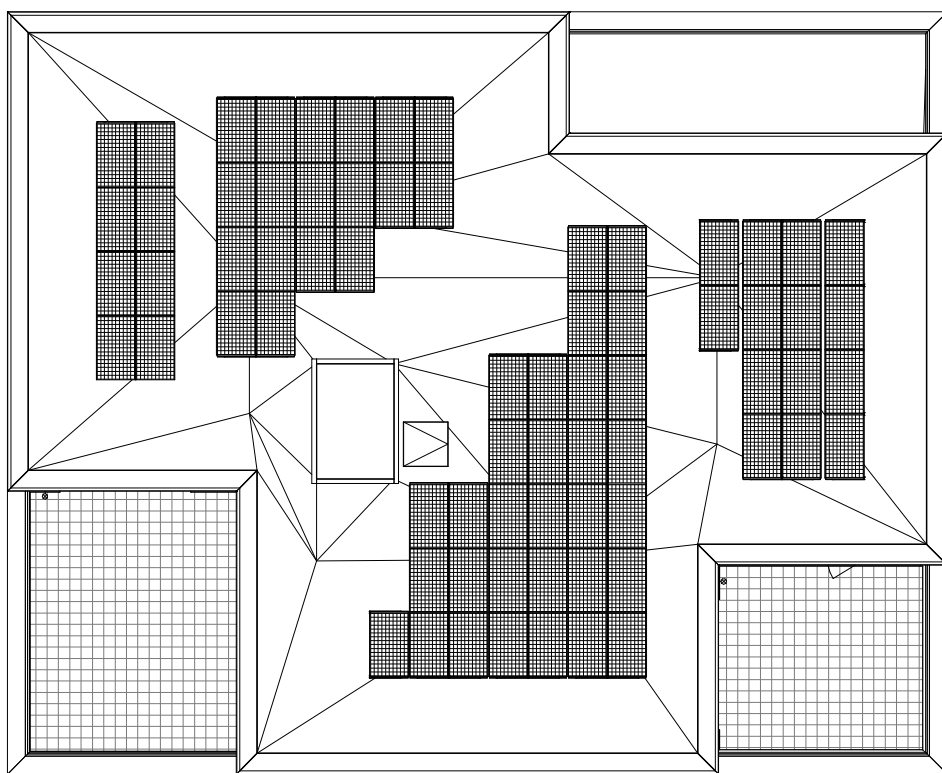


dak




project
Oeverzone te Amsterdam
omschrijving
plattgrond
gebouw 5


getekend
EOn
status
definitief
project nr
4610
tekening nr
V-80-PG-5
schaal
1:200
datum
18-02-2022
wijz.
formaat: A1

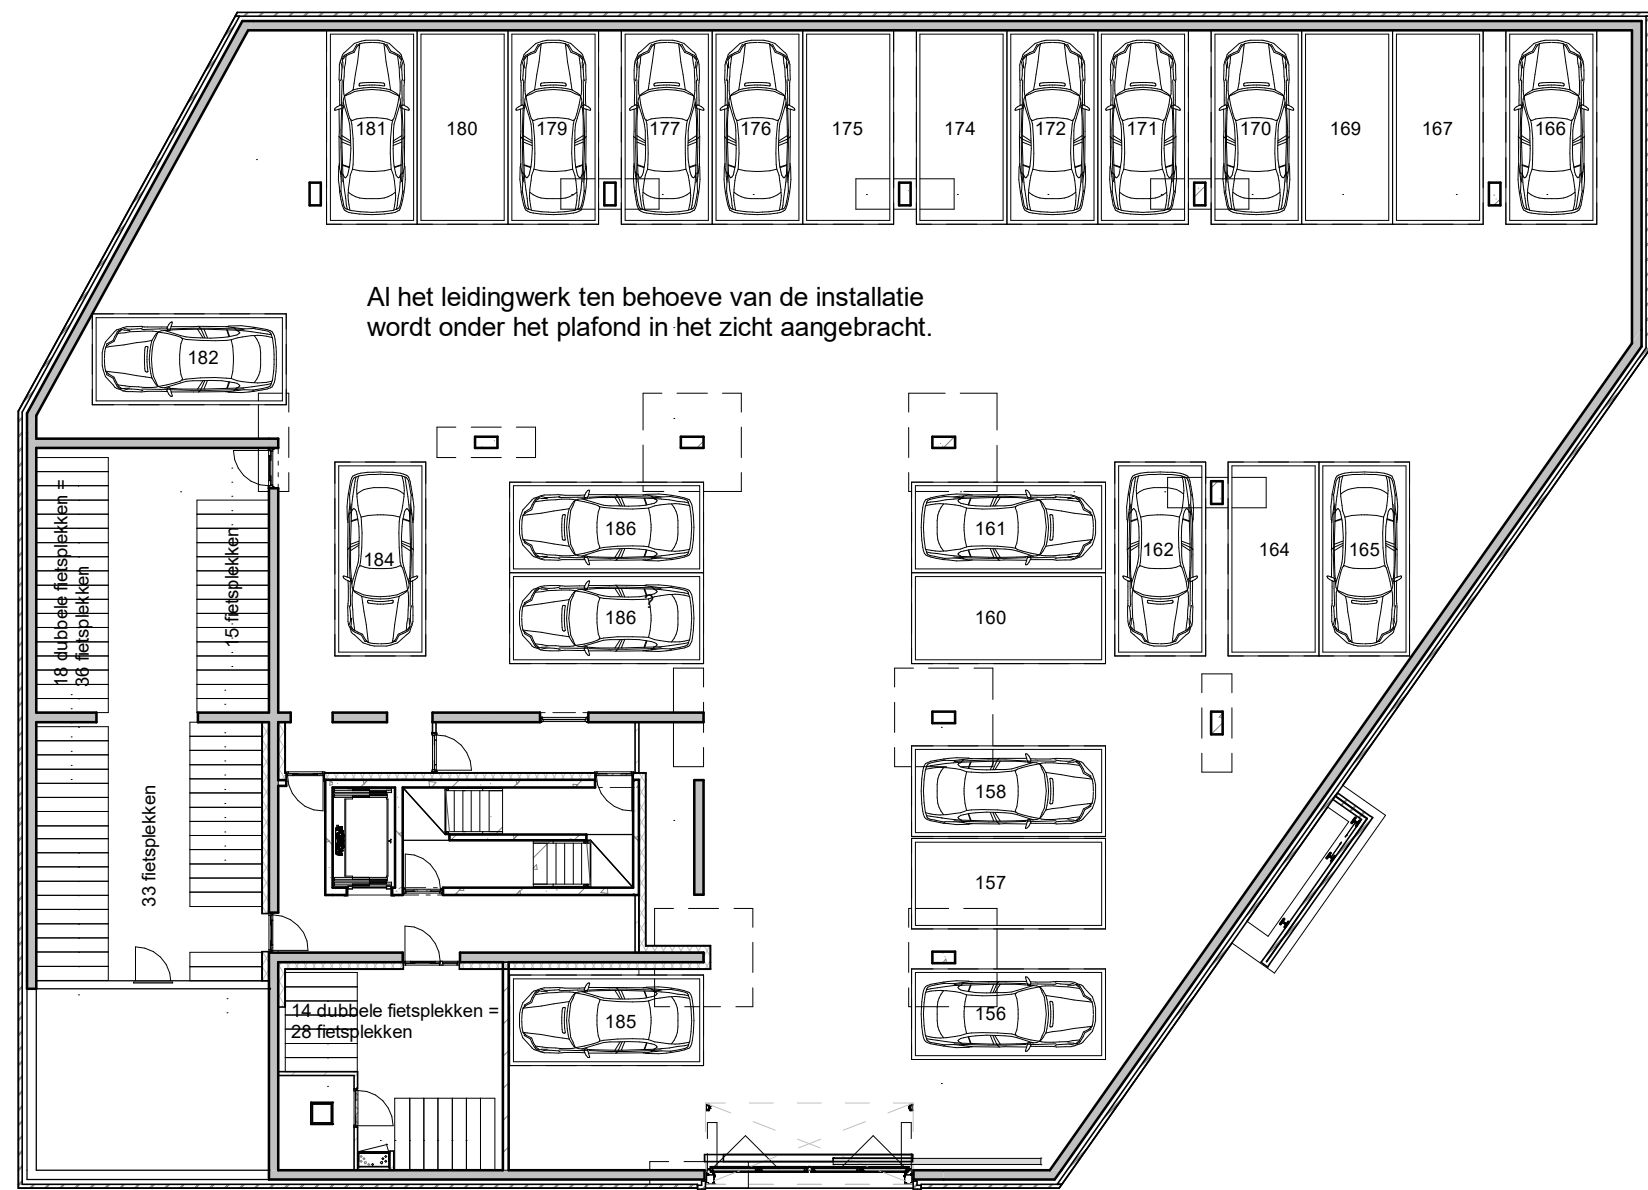


kelder

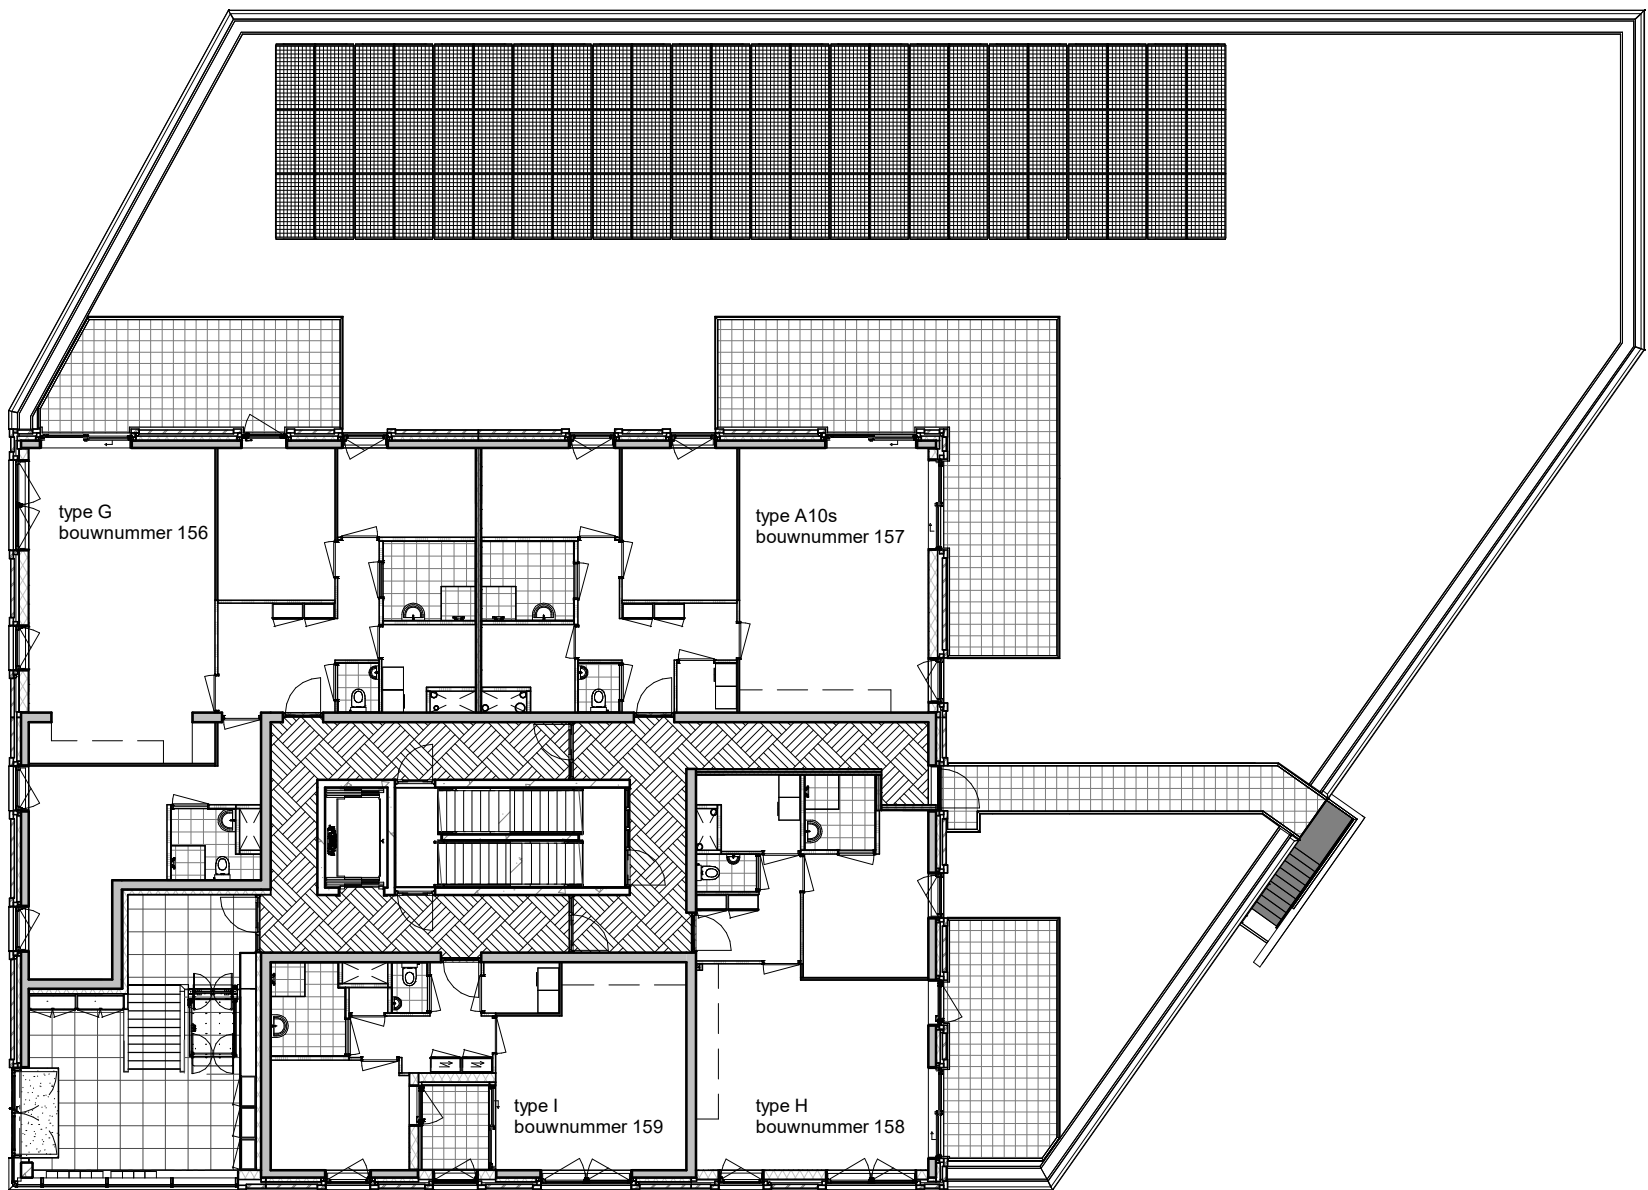


begane grond

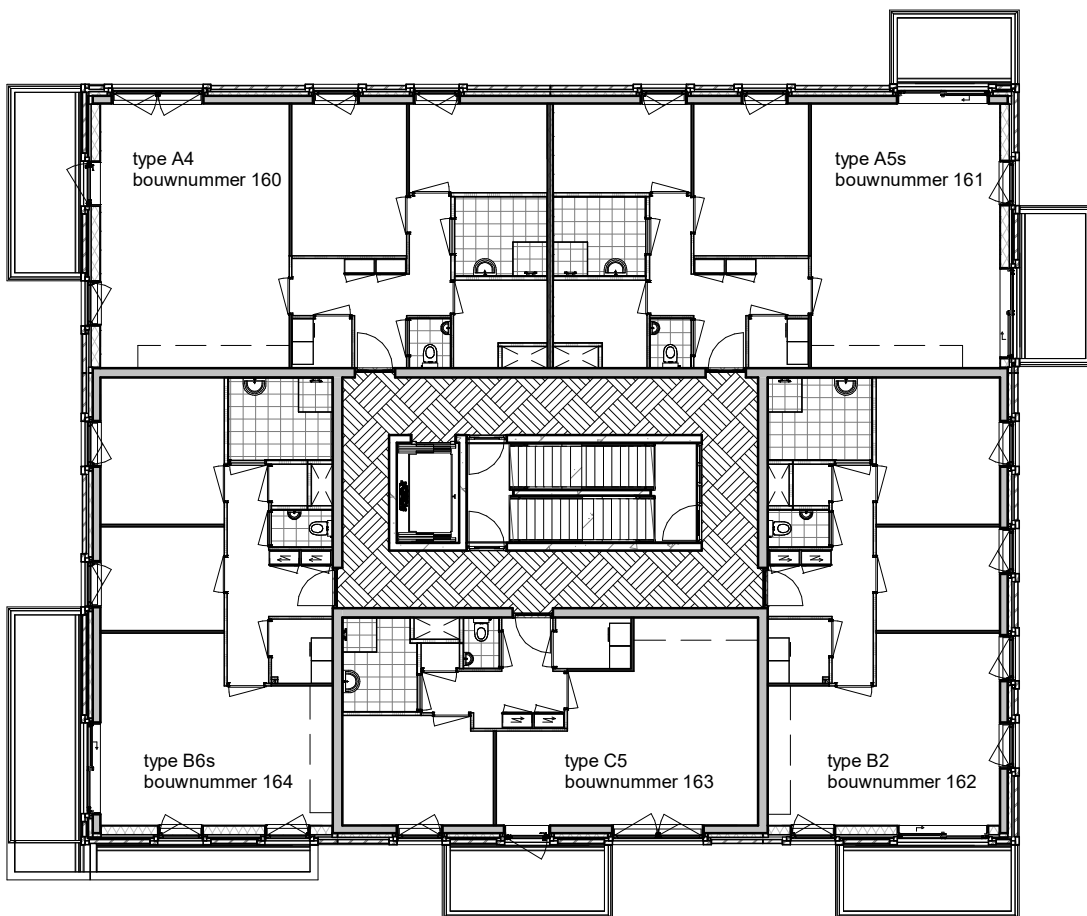


eerste verdieping

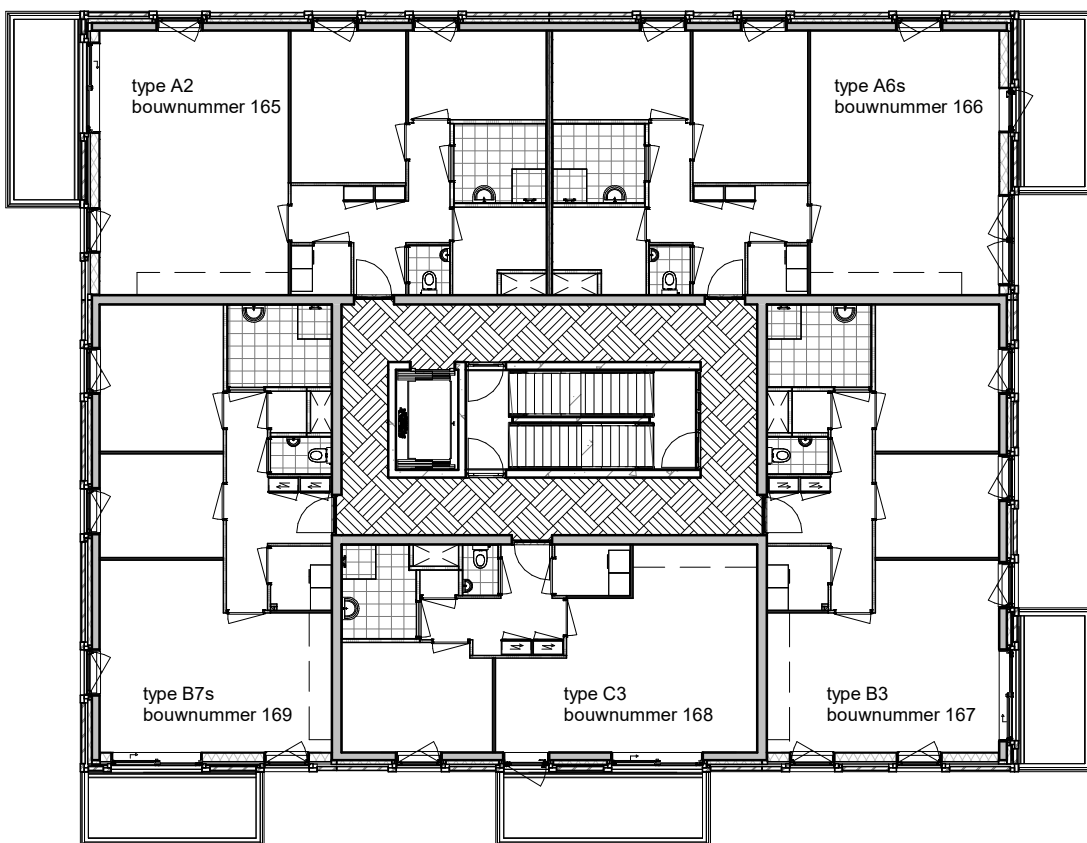


tweede verdieping

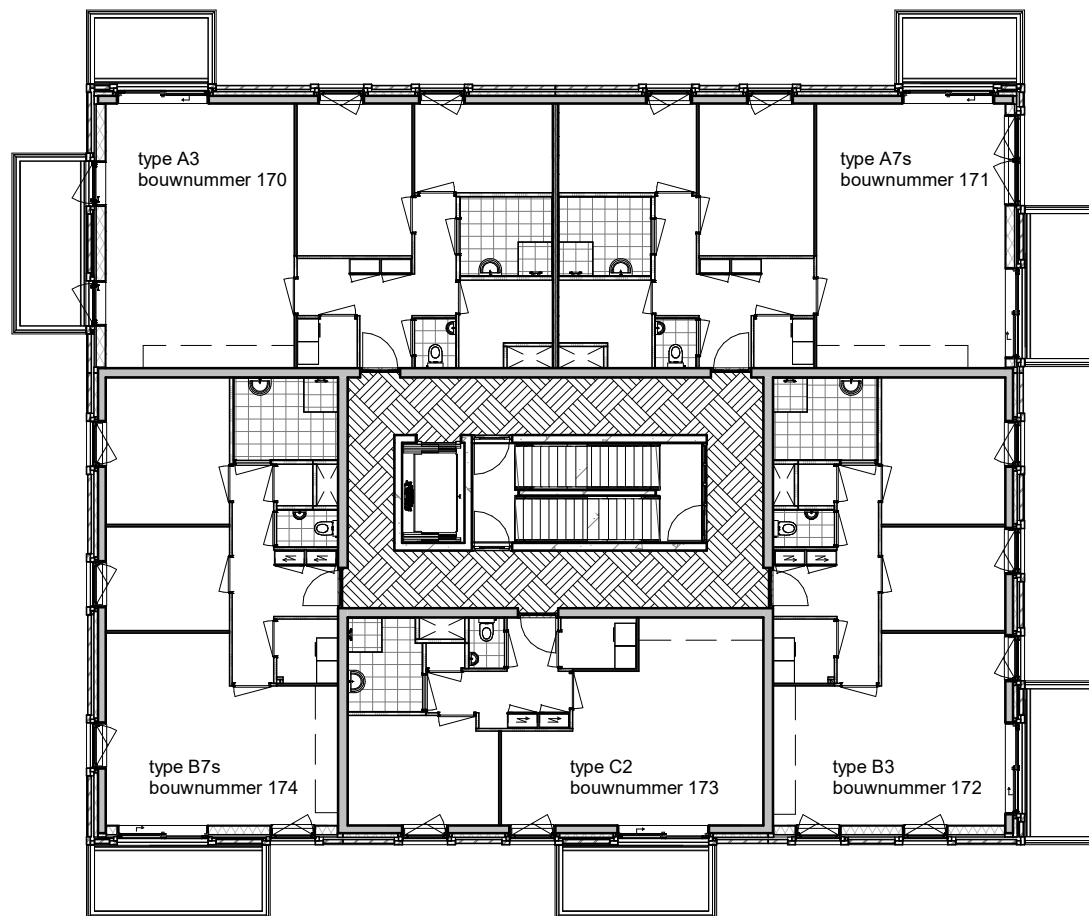


derde verdieping

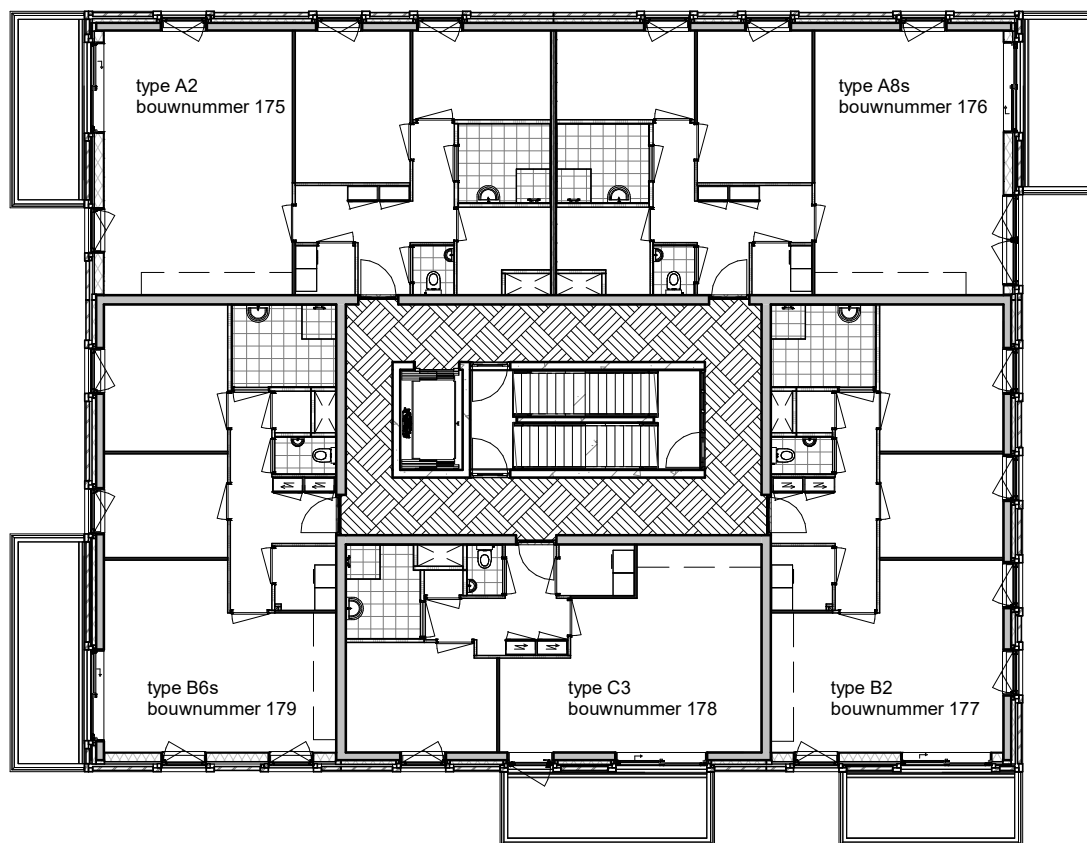


vierde verdieping

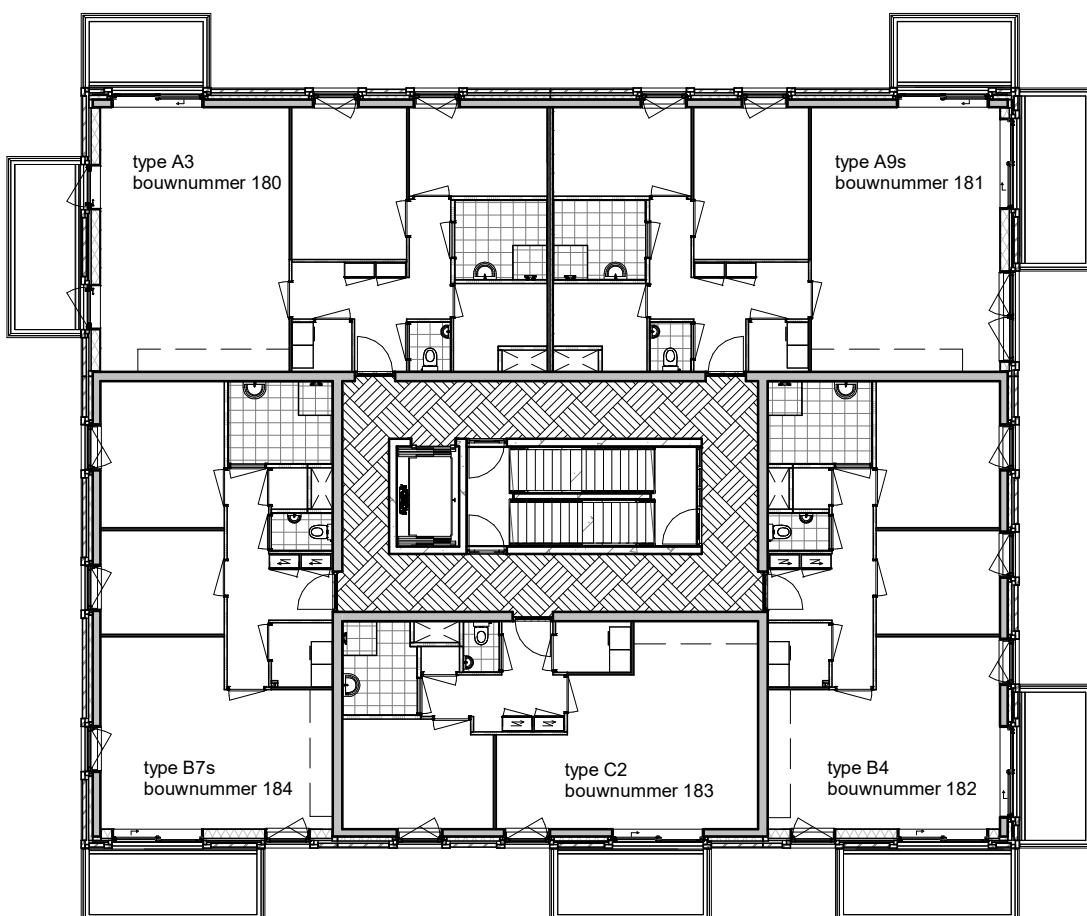


vijfde verdieping

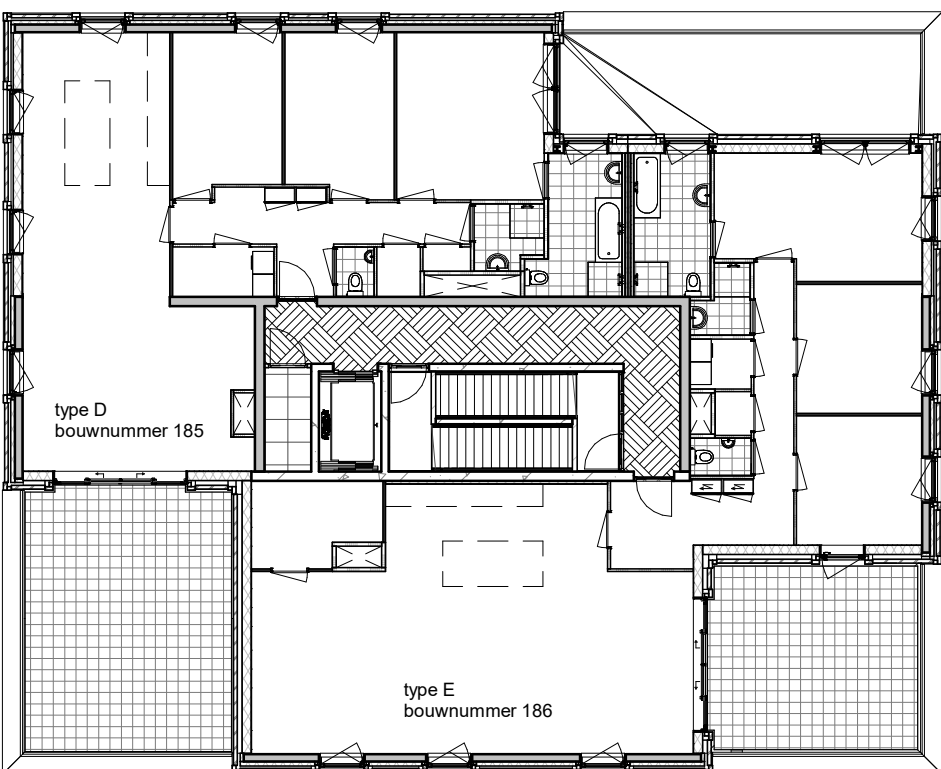

zesde verdieping

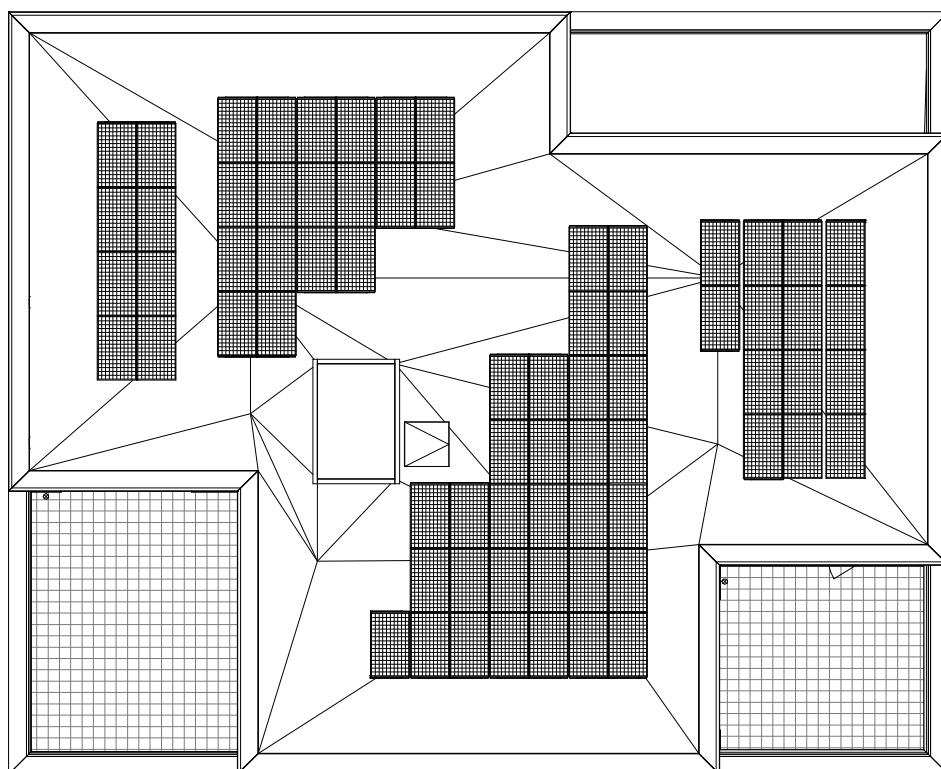

dak

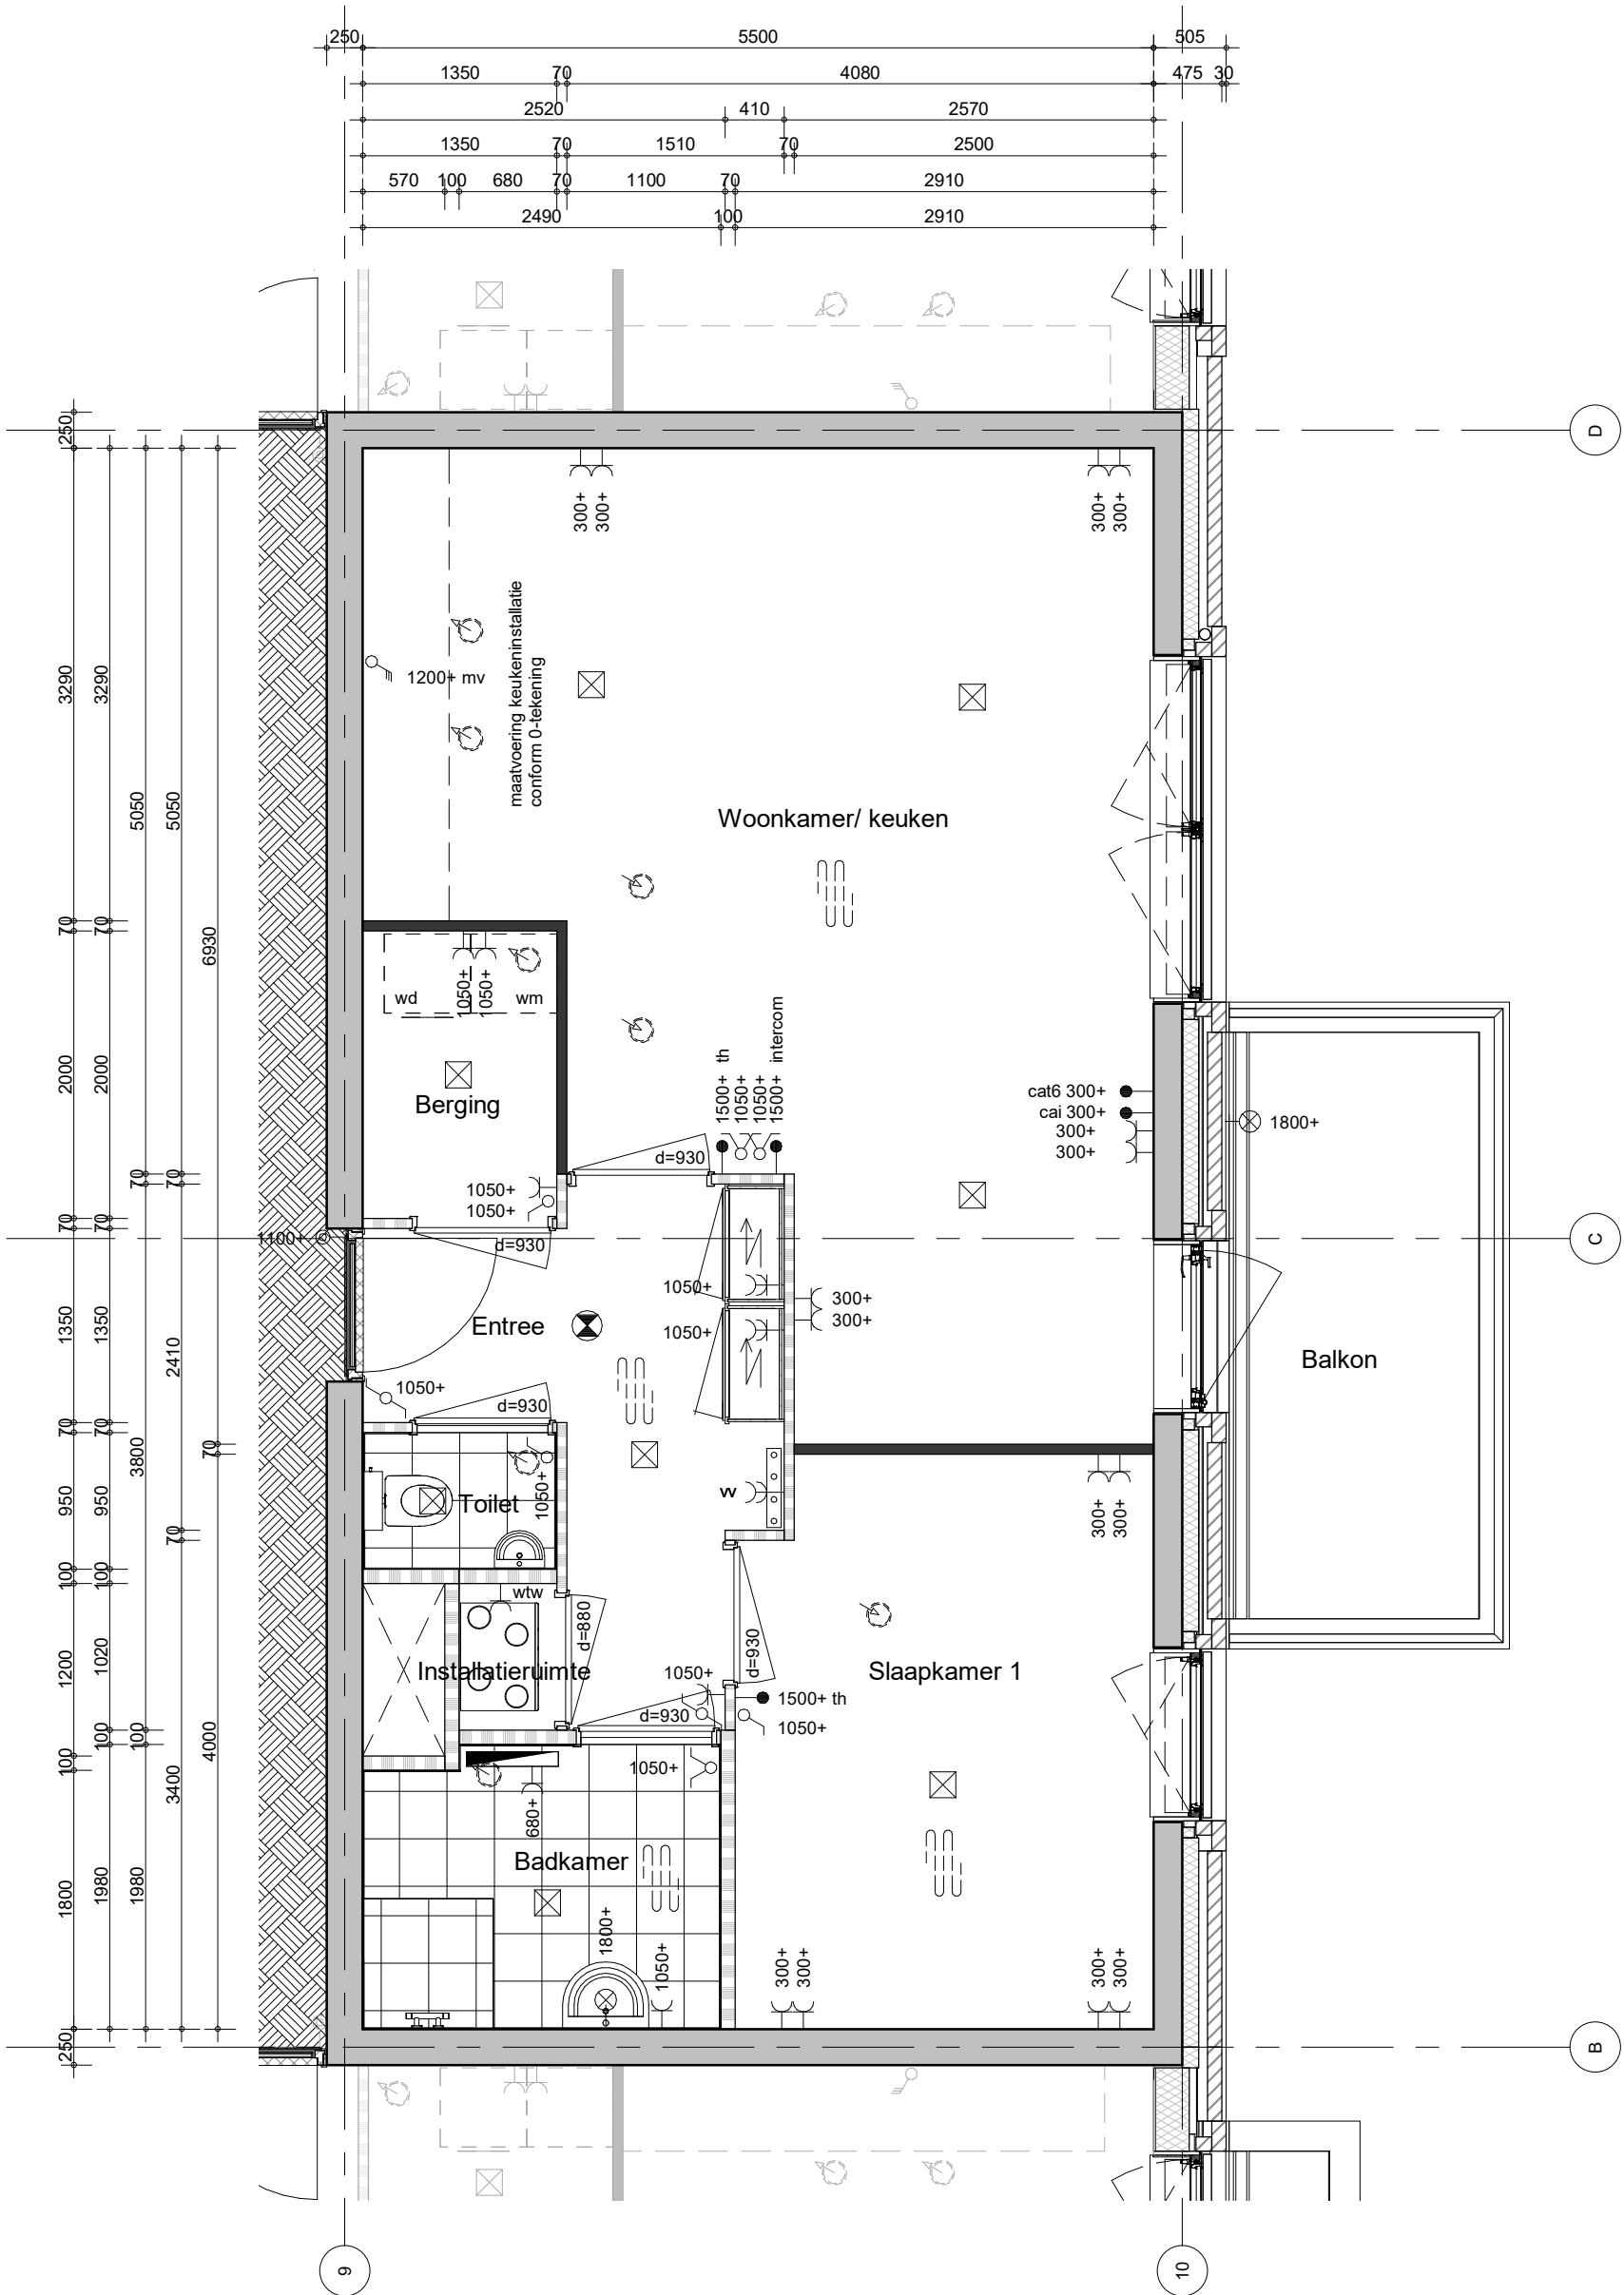

gebouw 6 bouwnummer 163



project
Oeverzone te Amsterdam
omschrijving
**plattegrond
type C5**

getekend EOn status definitief	schaal 1:50 datum 18-02-2022
project nr 4610 tekening nr V-102-C5	wijz.



noordgevel



westgevel



zuidgevel



oostgevel




noordgevel



westgevel



zuidgevel

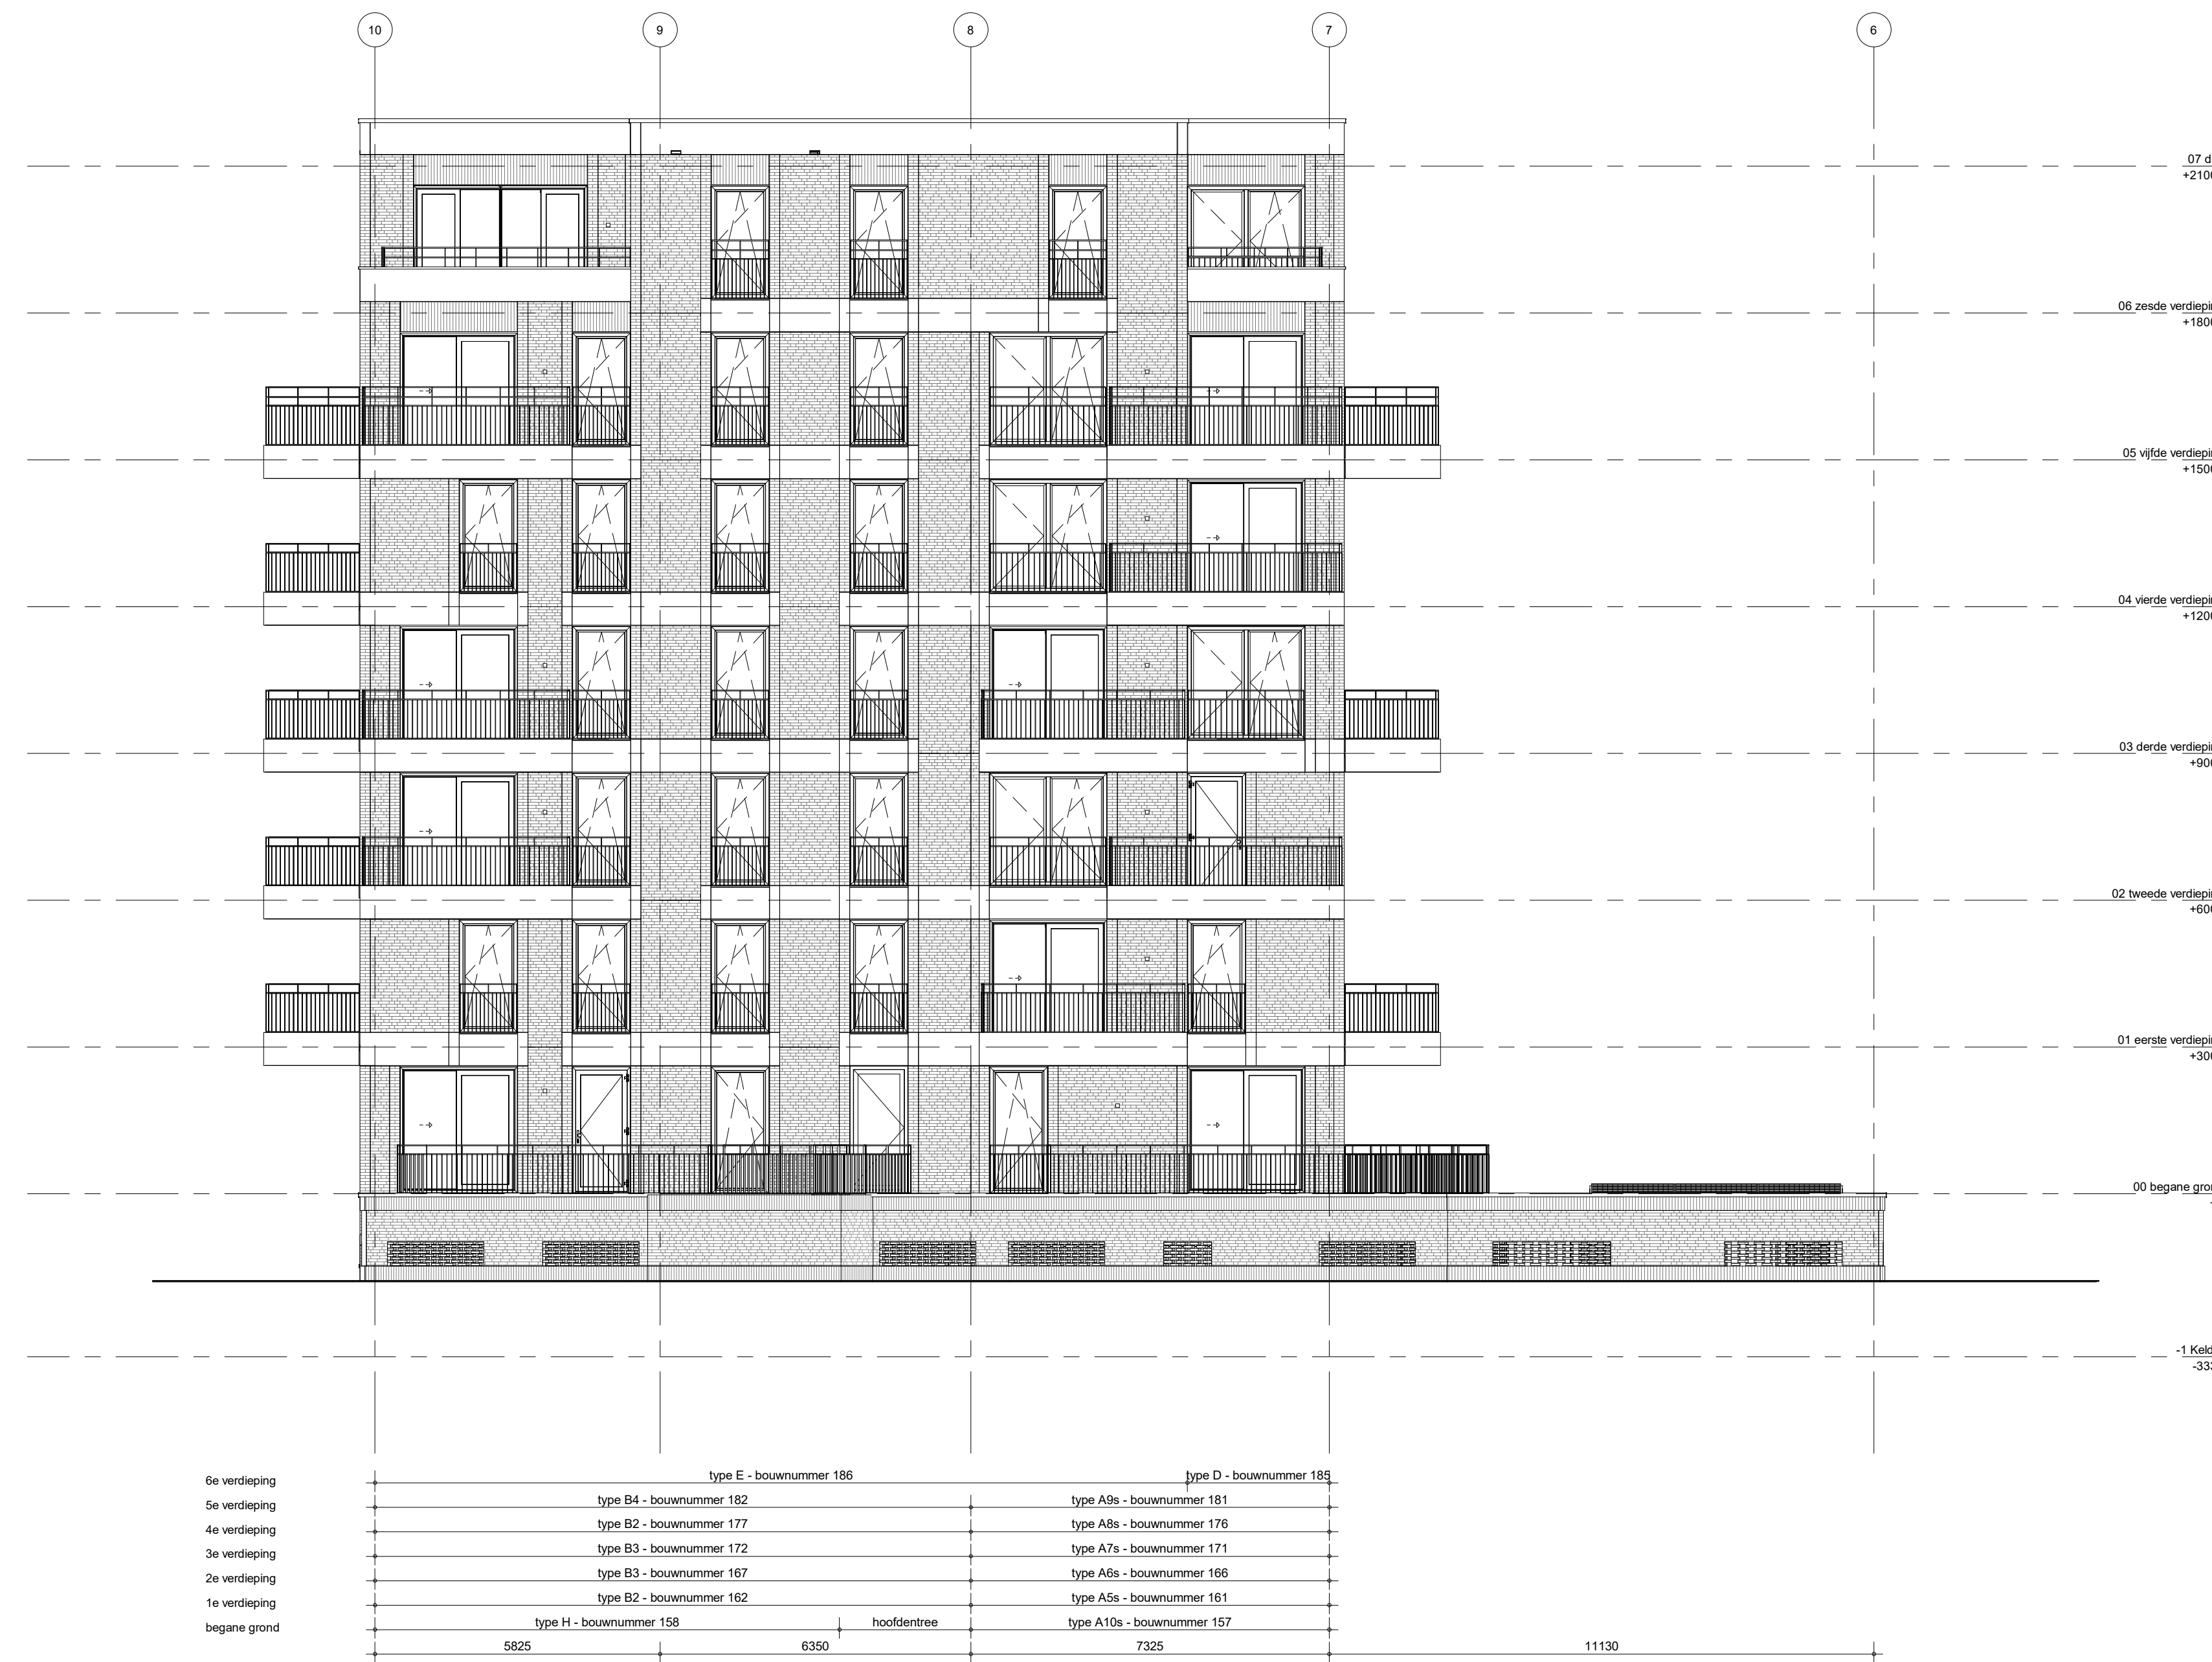

oostgevel

